


安全光线电缆穿孔  
玻璃槽深度加工 (门扇制作)

带安装的安全光线  
安装孔 $\phi 12$  (门扇制作)

加强F型身入槽 (DW-5D)  
上下深度均为70mm (门扇制作)

门边橡胶  
(门扇制作)

外部

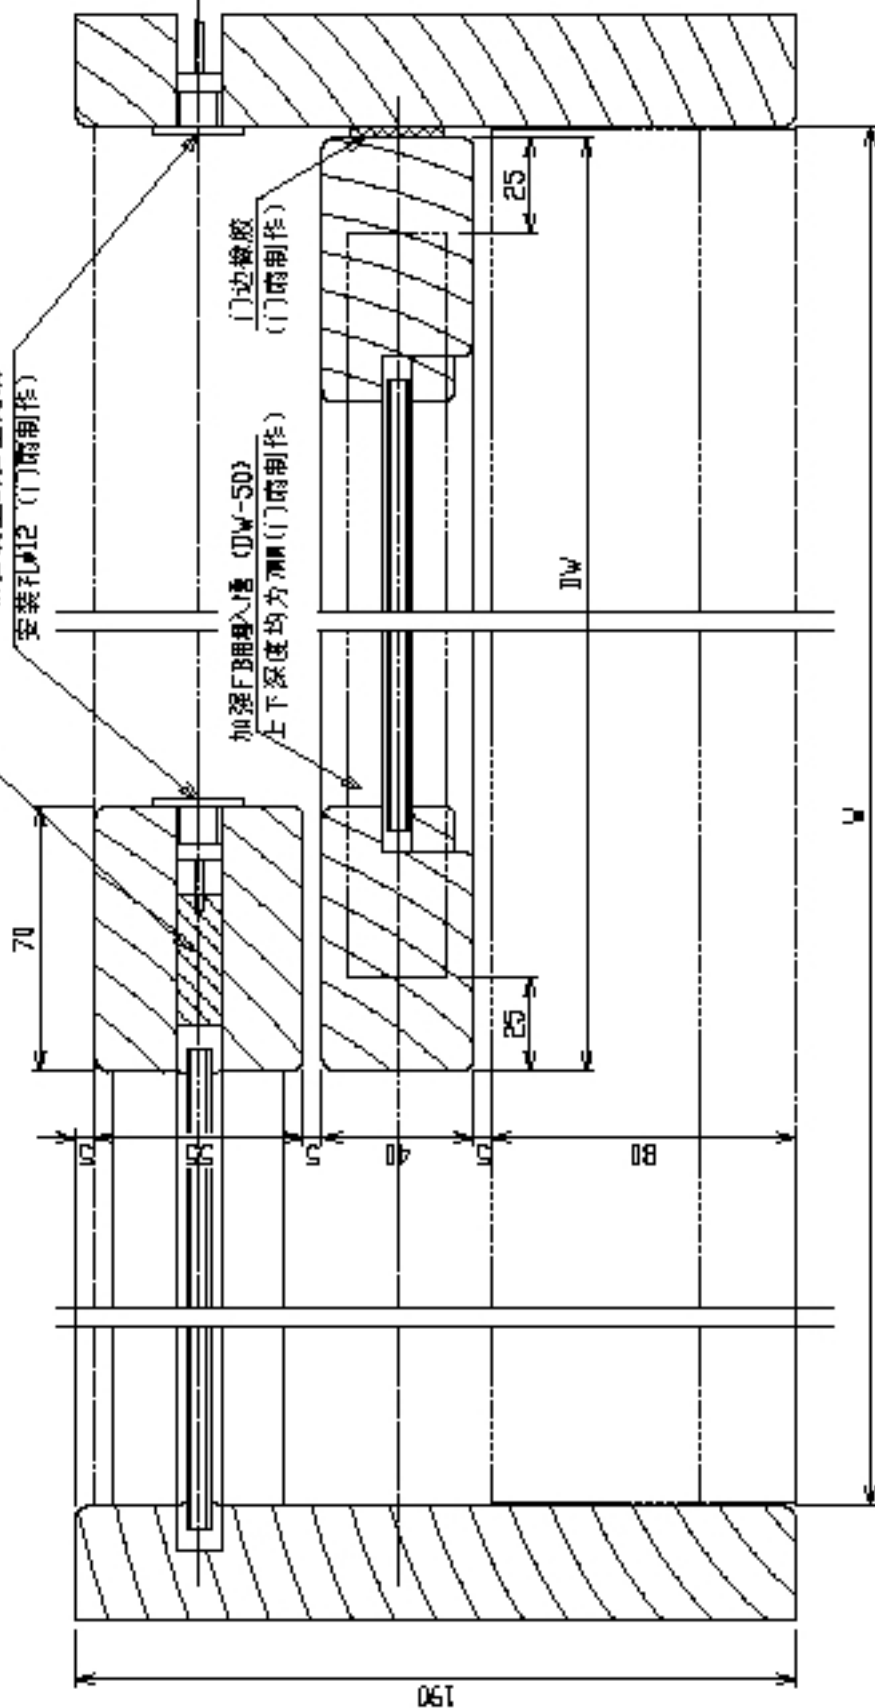

内部

木结构门外接台板布局

D3台板

单扇推拉或  
双扇推拉

图号 2-2 横断面图