



内视图

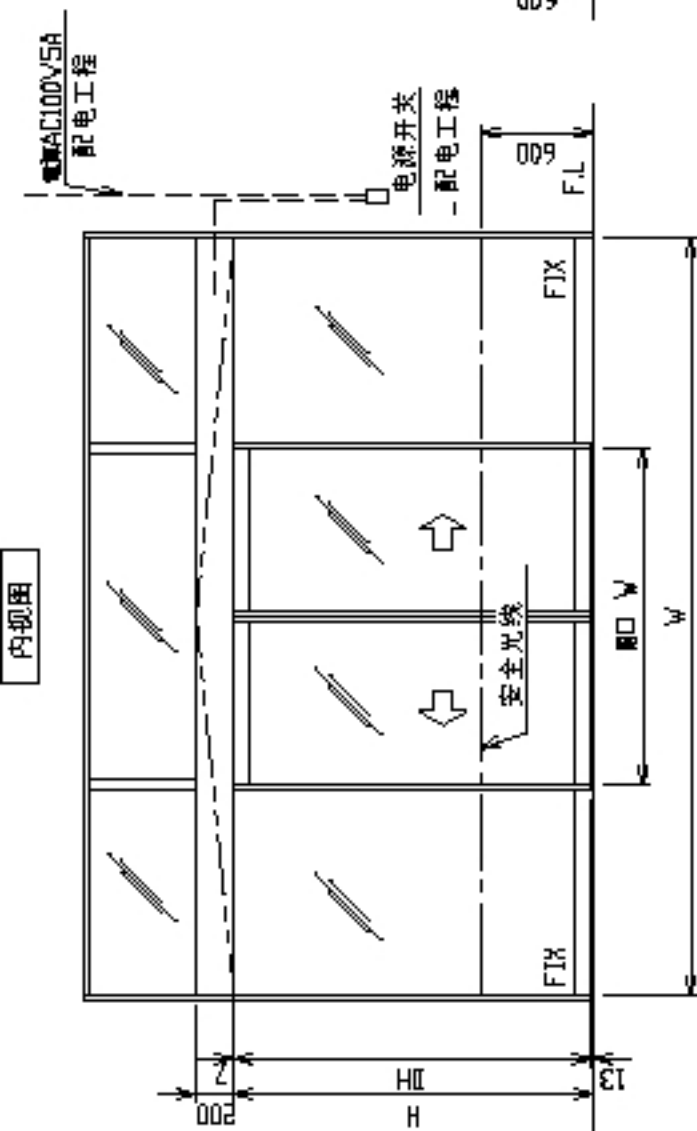

内视图

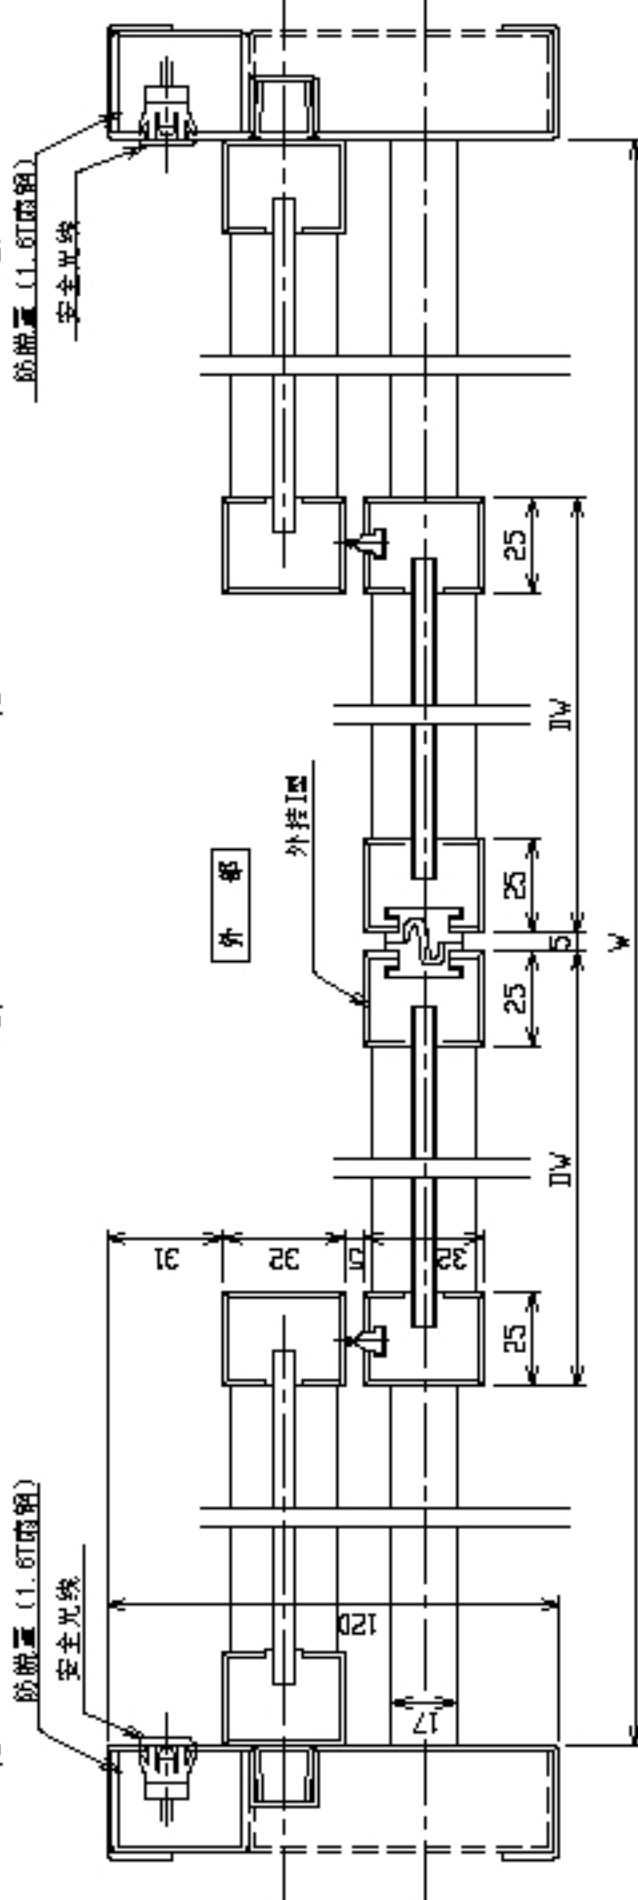

内视图

⑤

移动门扇及固定扇均为侧装
型布局图

SOV-2D0KDC

单扇推拉或
双扇推拉

图号4-6

外观图
横断面图