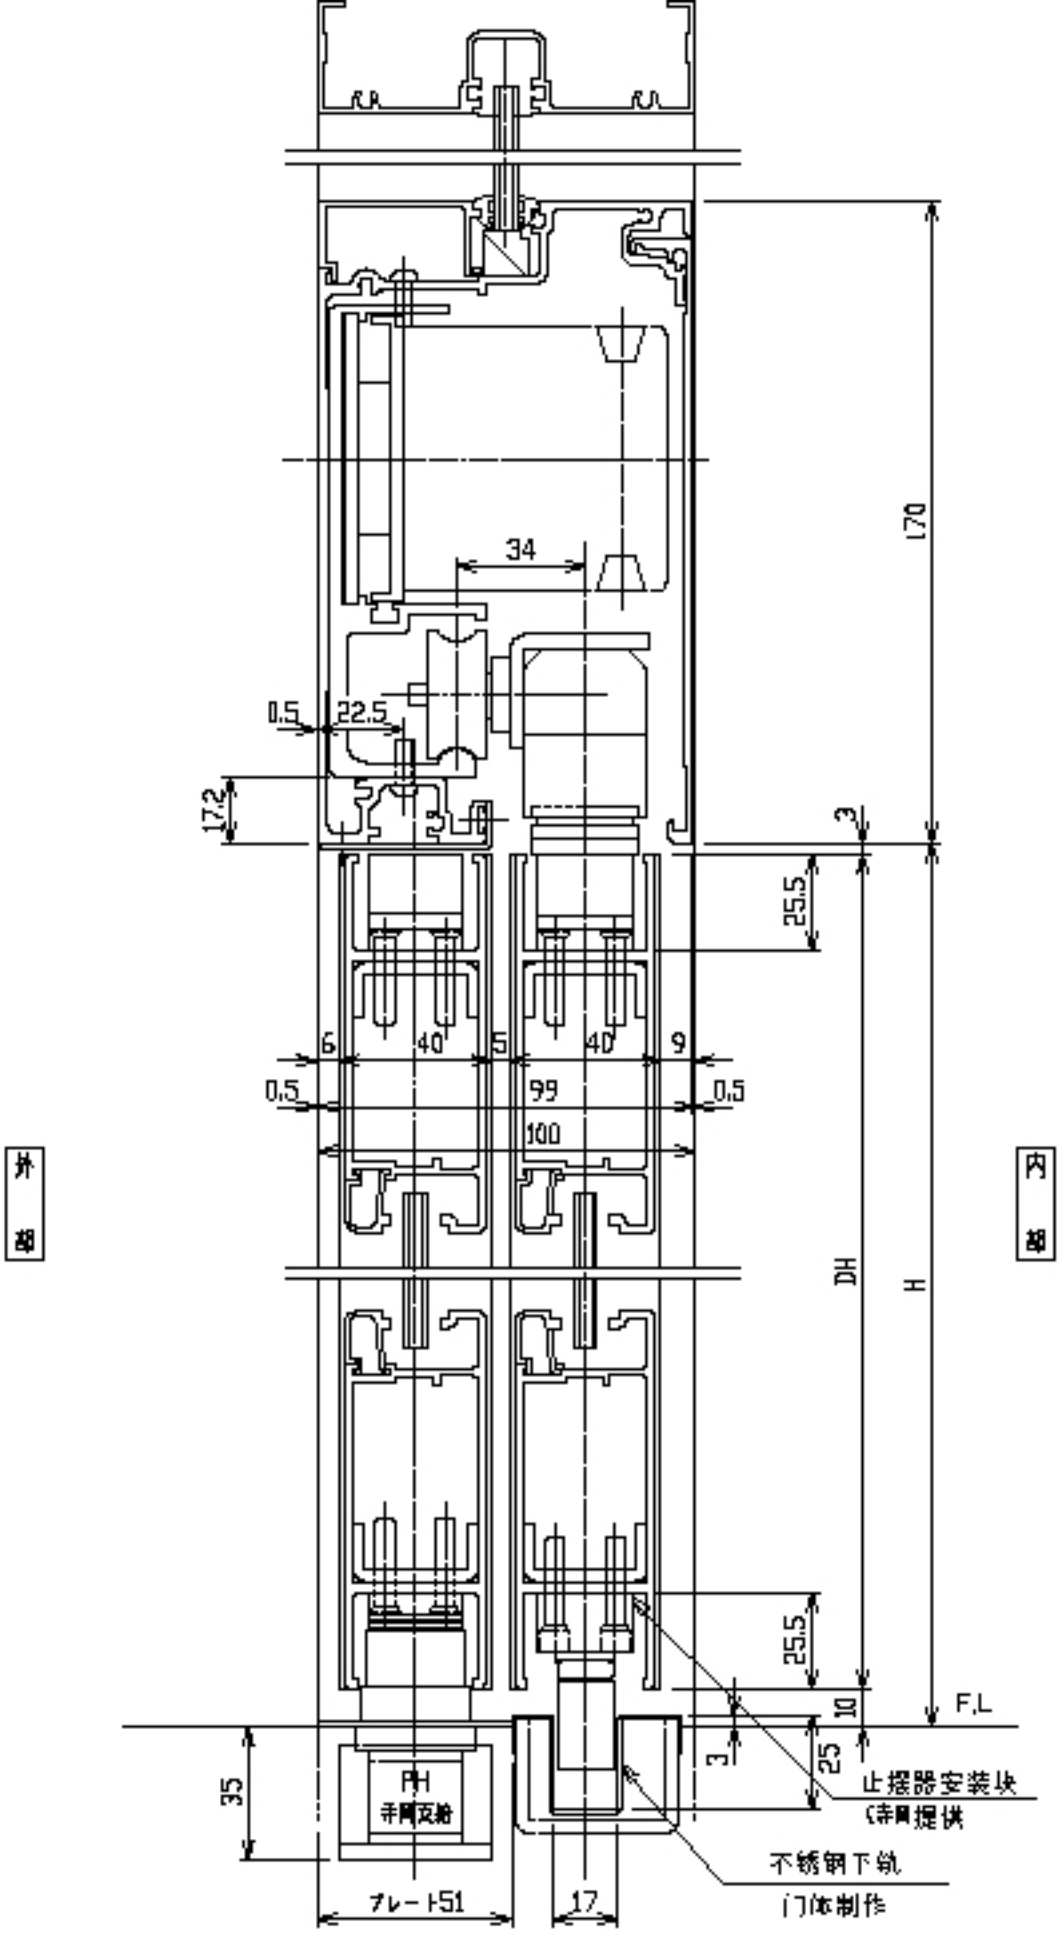

迷你紧急打开	TFM-1000S TFM-1000D	单扇推拉或 双扇推拉	图号13-2 竖断面图