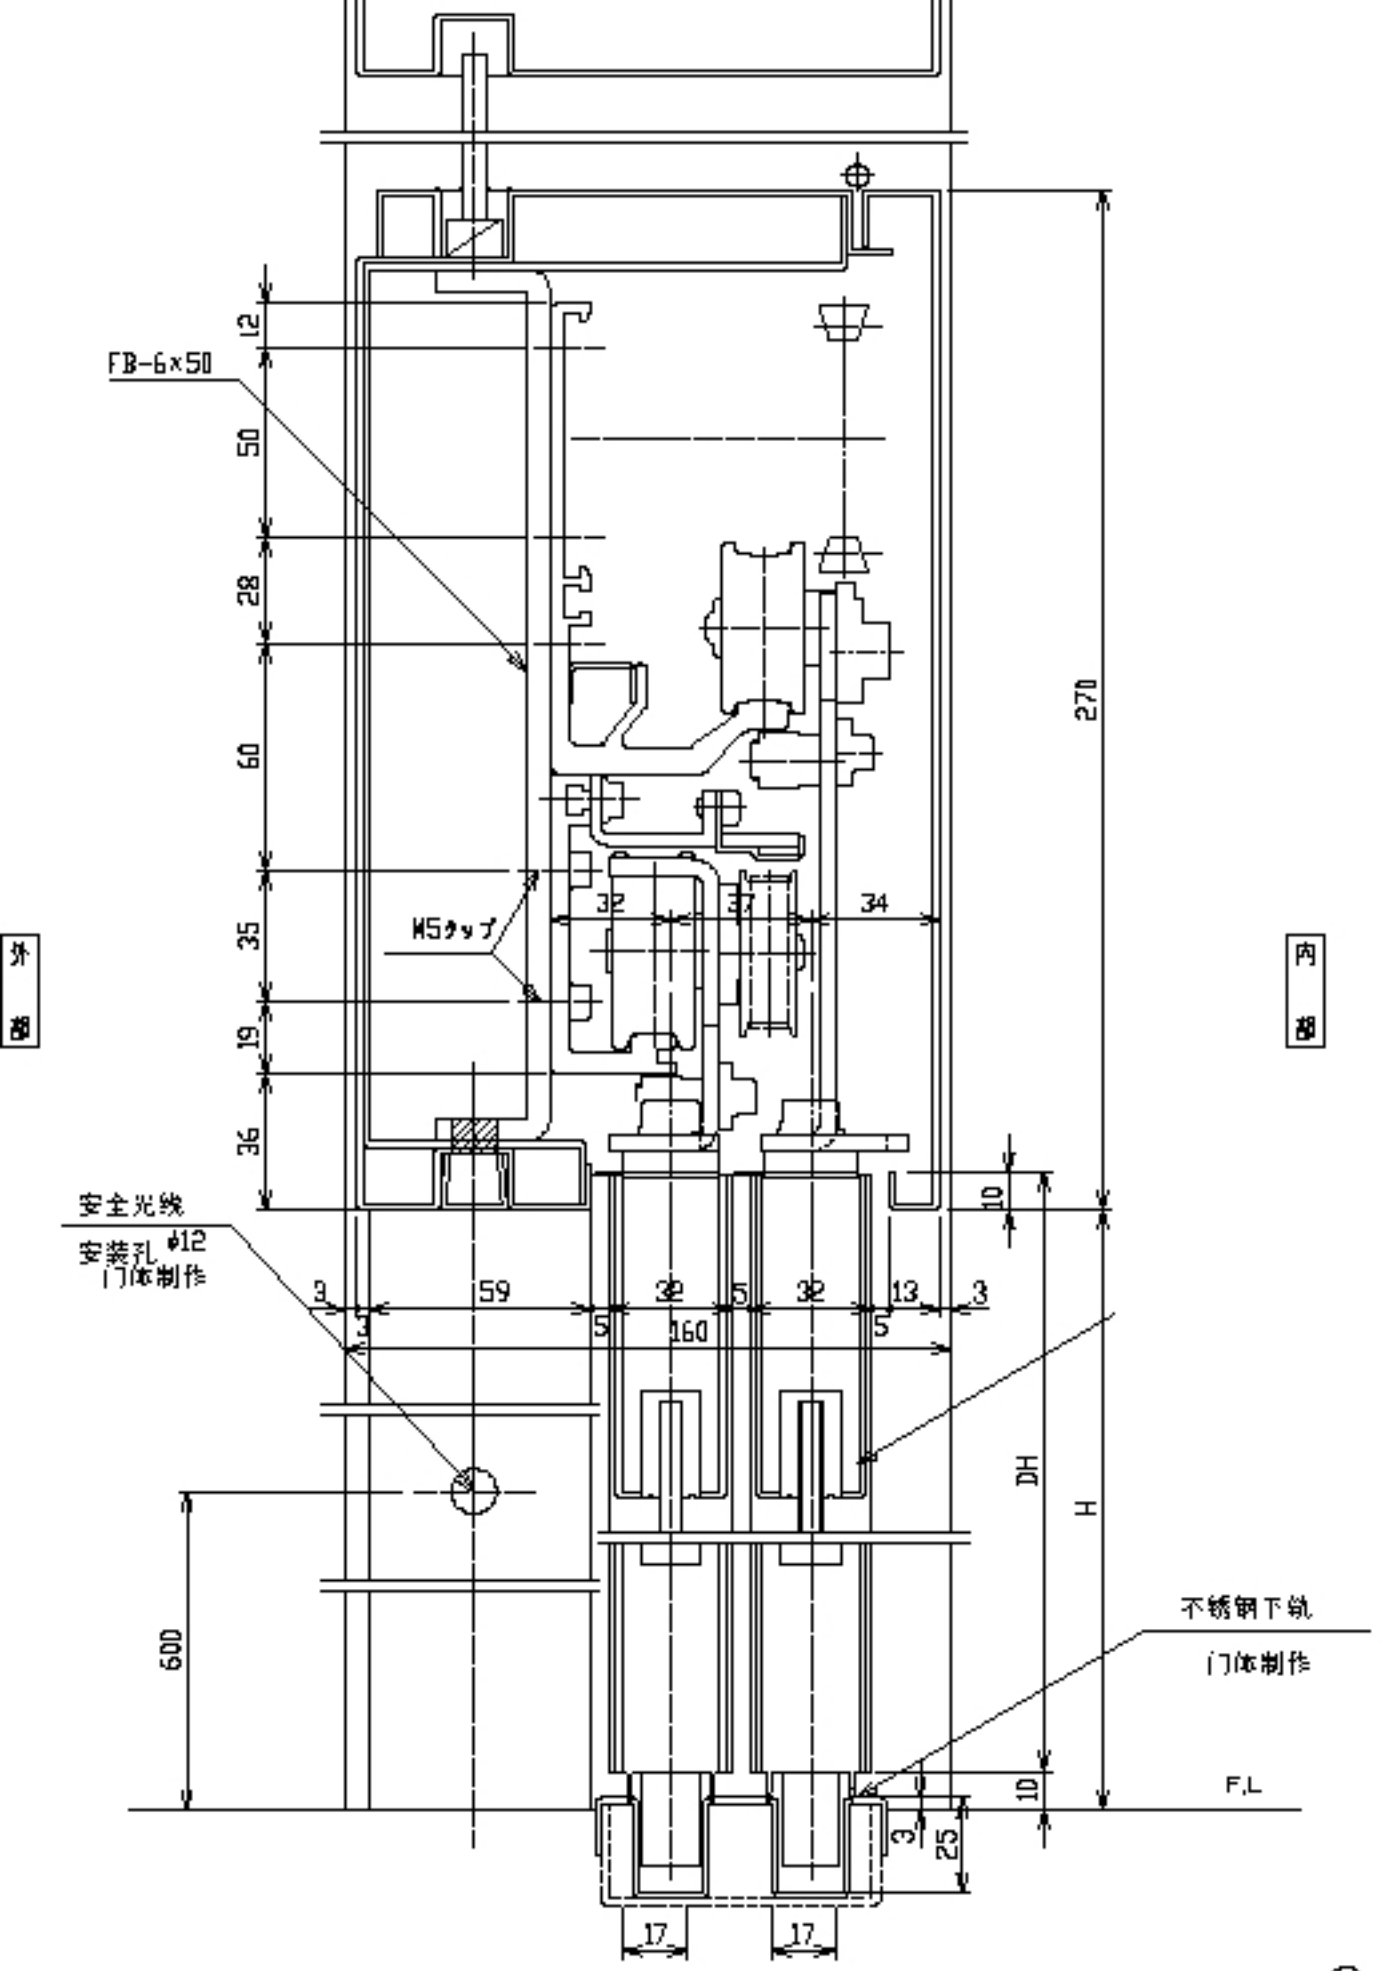

双扉套叠门 （台板布局图）	SOV- 60KM SOV-150KM	双扉单向 双扉双向	15-2 竖断面图