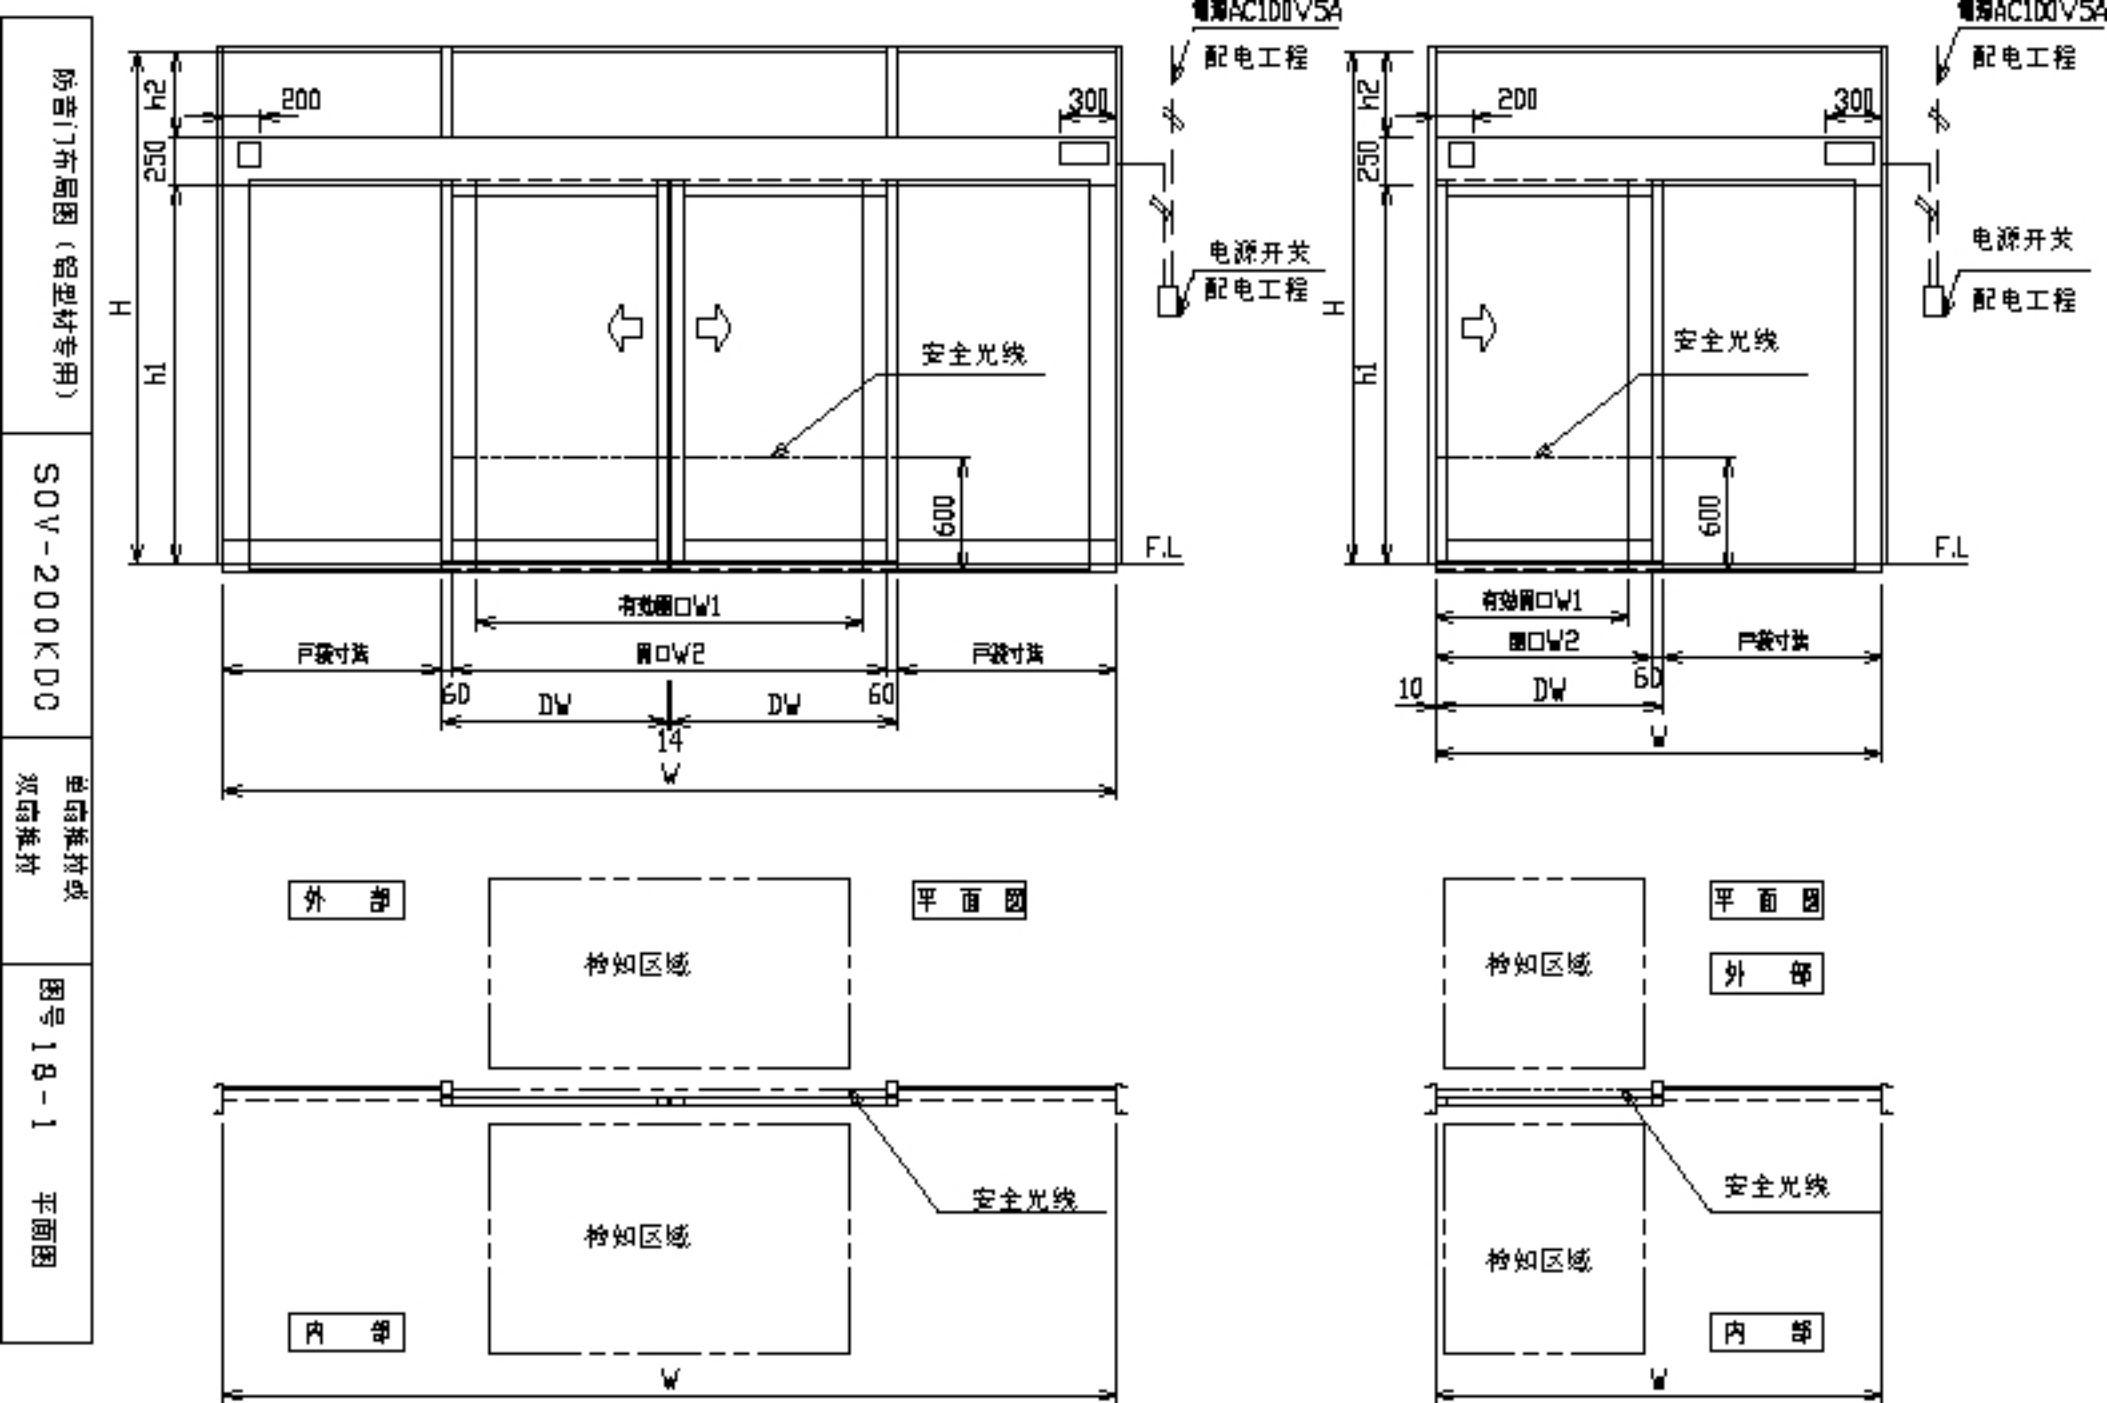
防盗门示意图（铝型材专用）
SOV-200KDO
电动推拉式
双扉推拉
图号 18-1
平面图
电源AC100V5A
配电工程
电源开关
配电工程
安全光线
F.L
有效開口W1
開口W2
戶裝寸法
DW
W
H
H1
H2
200
300
250
600
60
14
10
外 部
平 面 图
检知区域
内 部