内 部 图

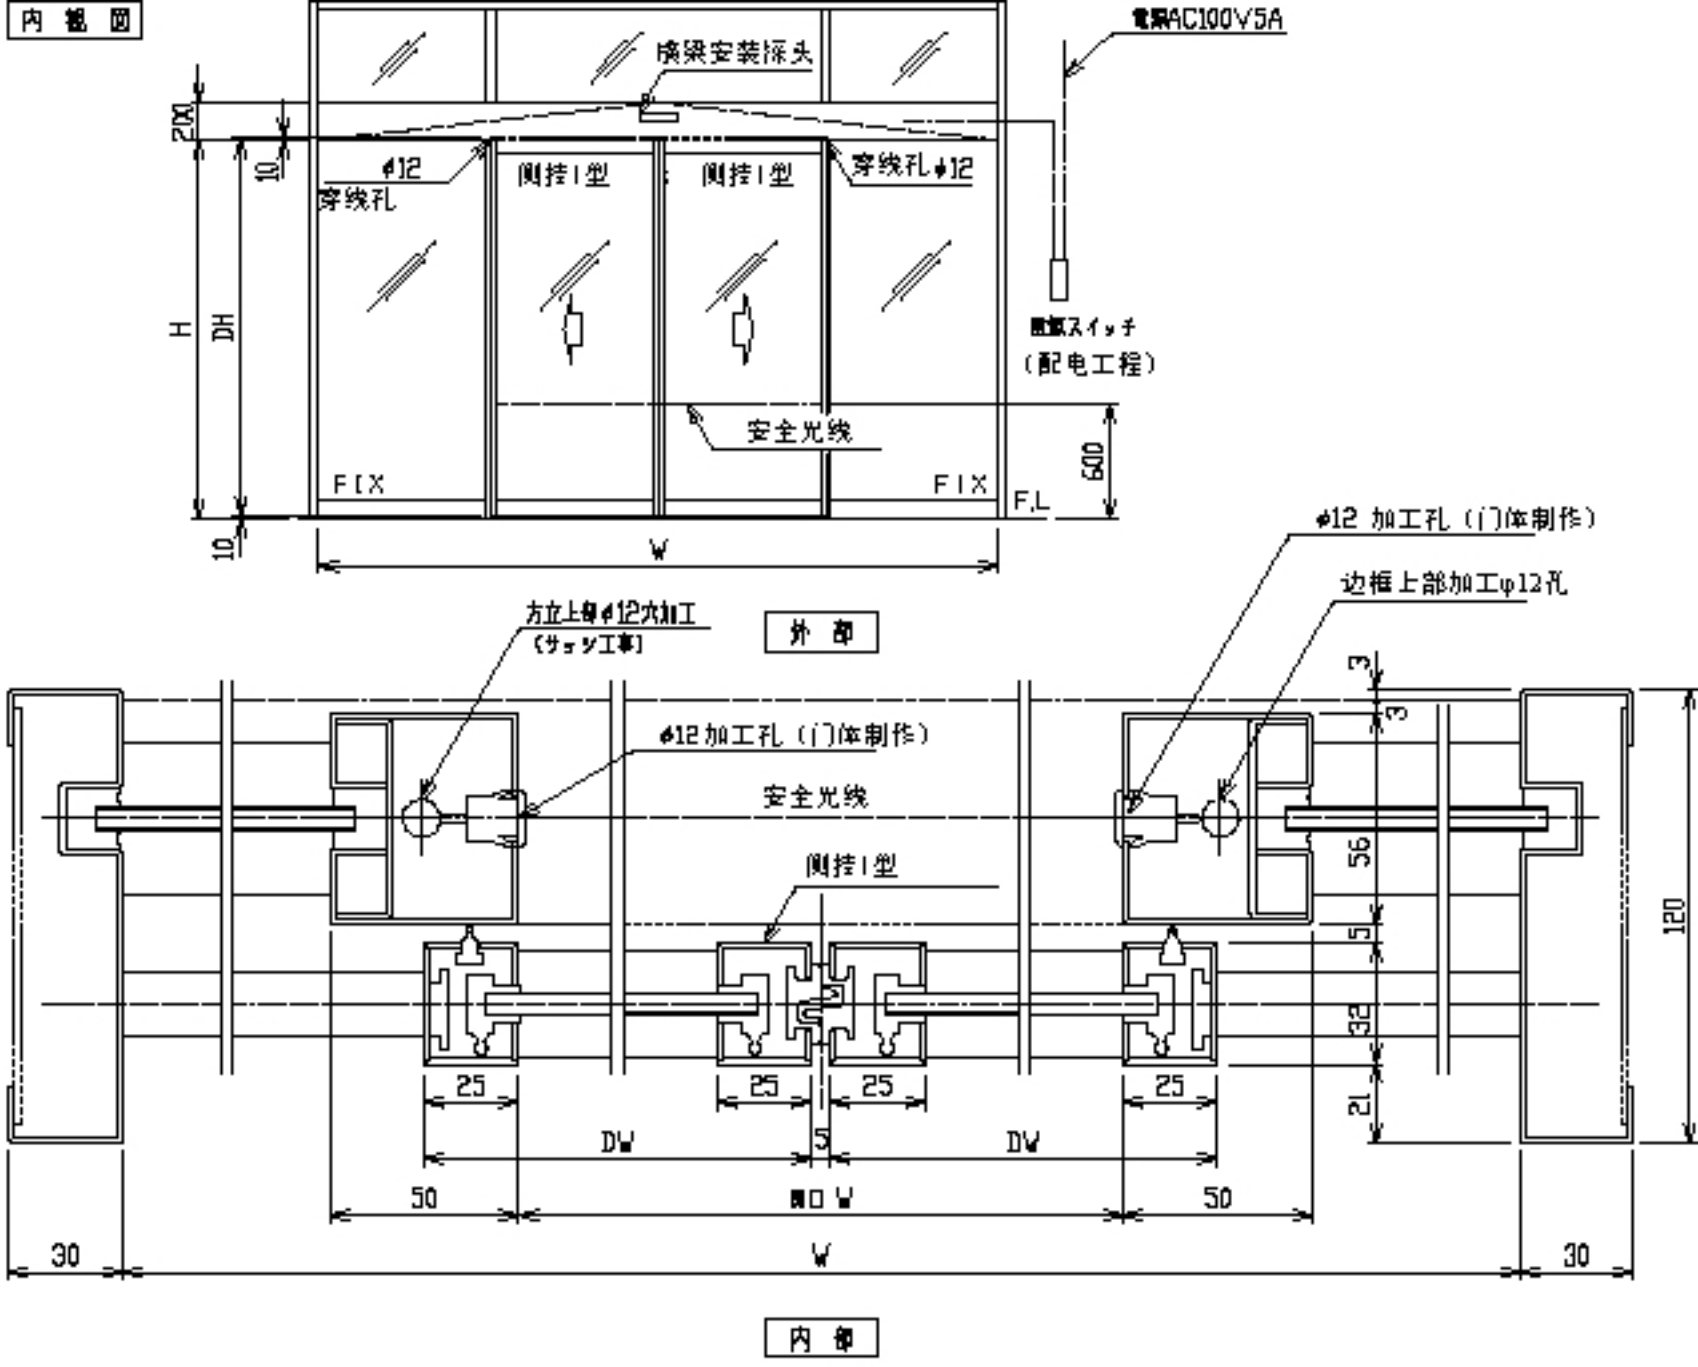

不锈钢横梁 固定120mm 合页布置	
M3合页	
双扉推拉	
图号 3－1	外观图 横断面图

Ⓢ