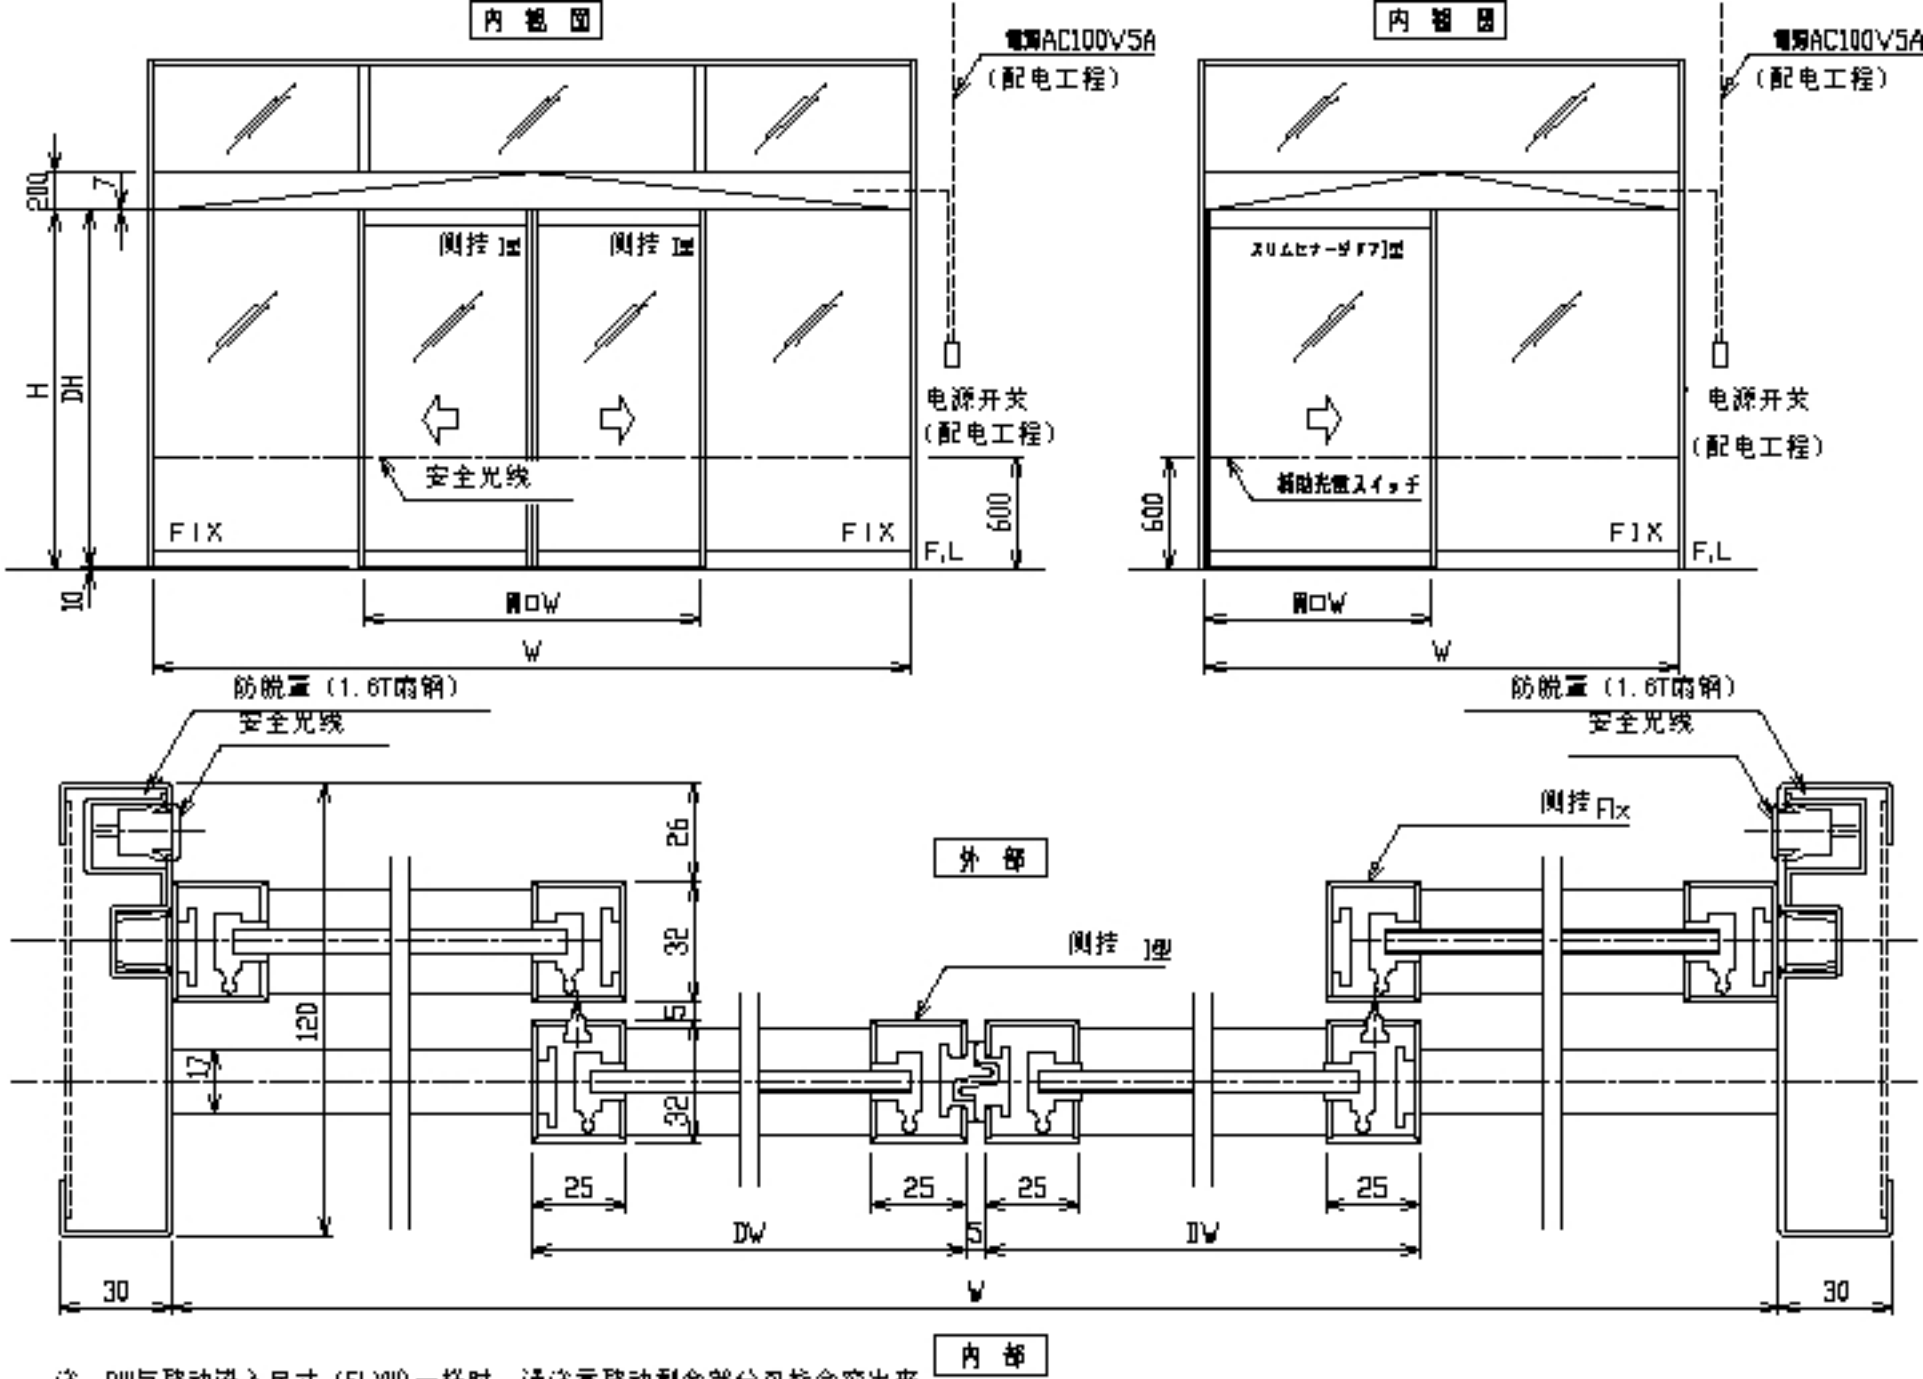

注：DW与移动进入尺寸（FLXW）一样时，请注意移动剩余部分可能会突出来

不锈钢槽 进深 120mm 移动构固定部均为侧挂I型布局	H1.M3合板	电动推拉窗 双面推拉	图号 3-6
			外观图 横断面图

Ⓢ