不锈钢门体

SOV-200KDO

单扇推拉式
双扇推拉式

图号 4-1 扇钢分布配置图
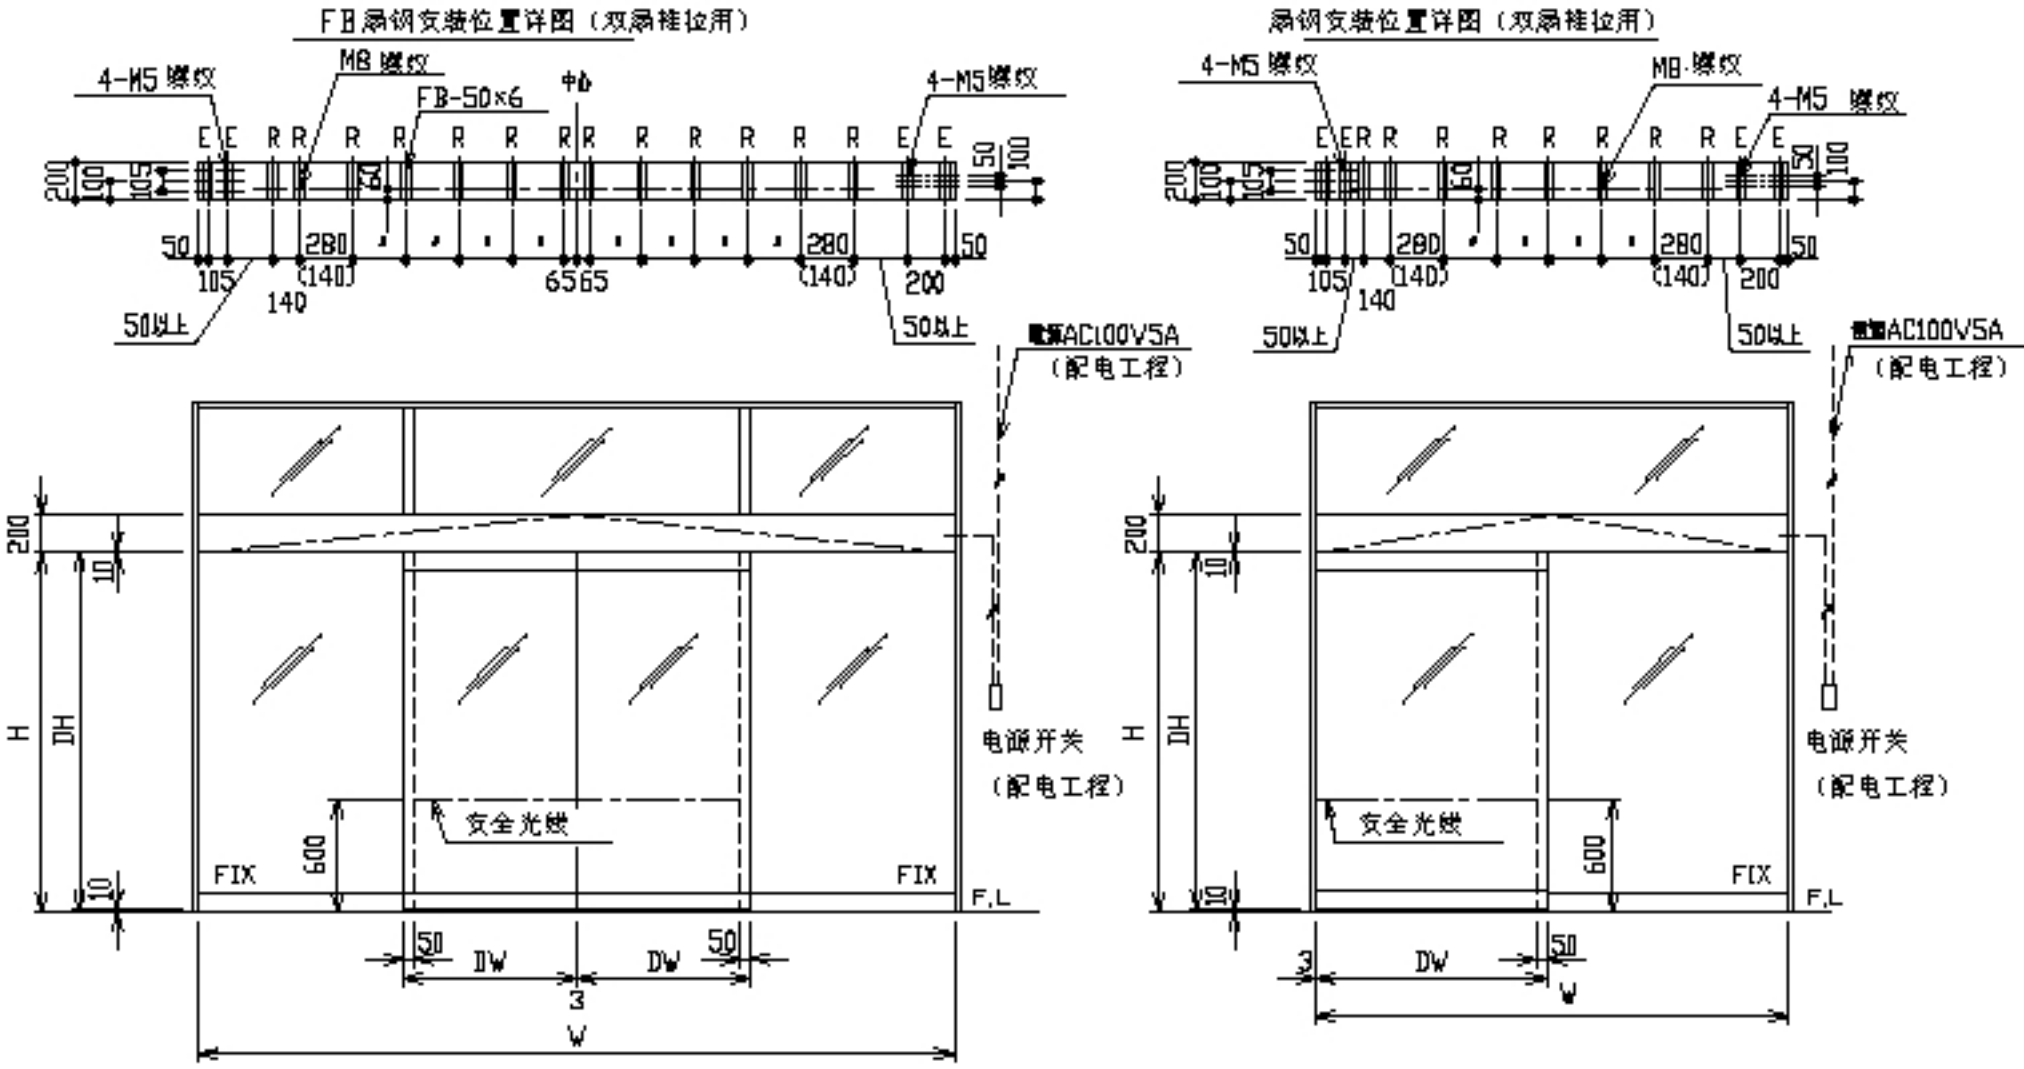
大样图