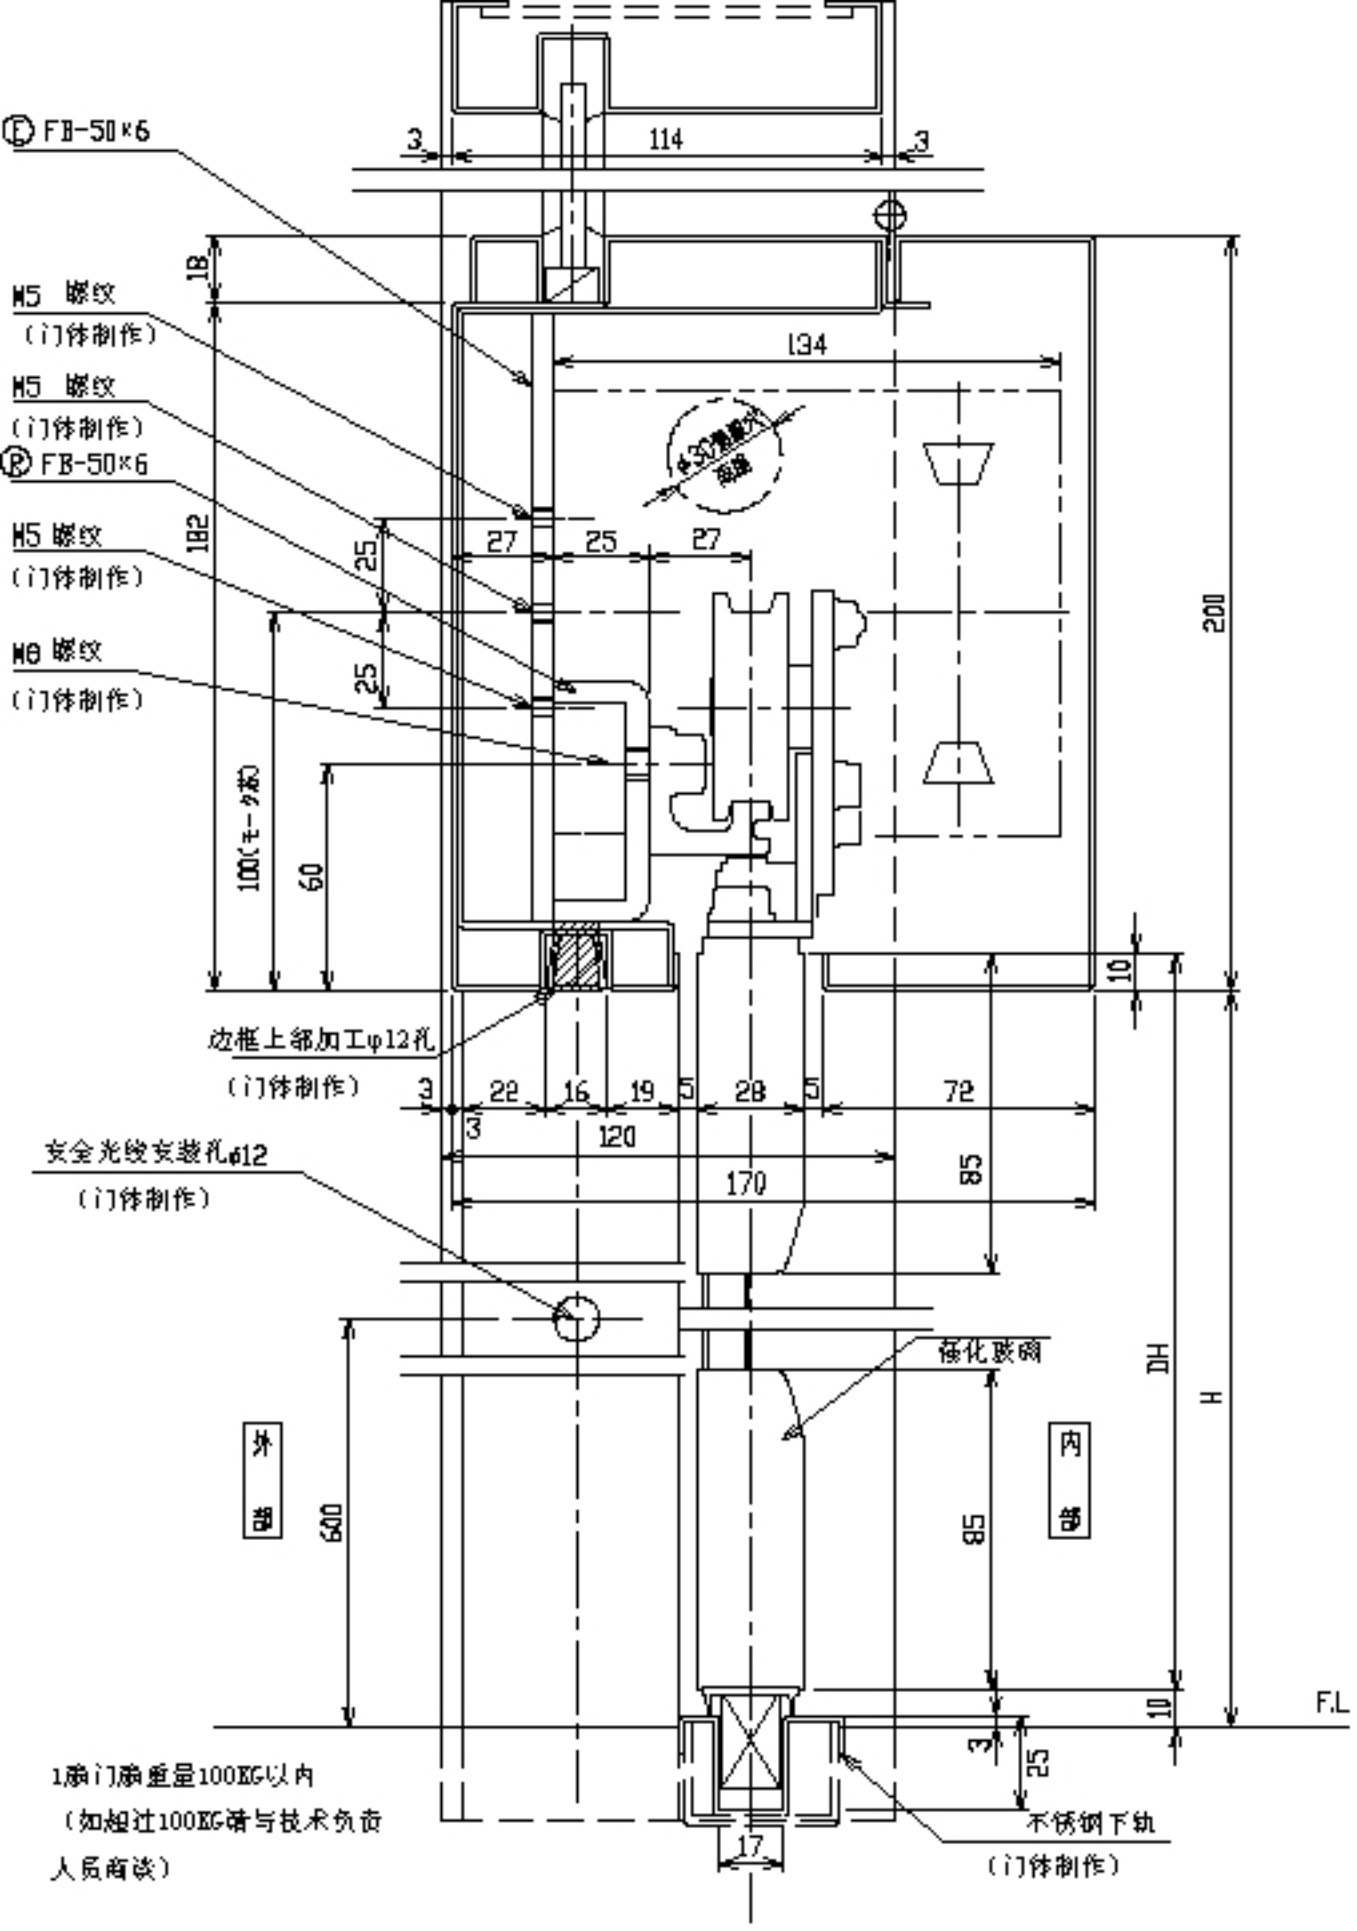

不锈钢门体横梁进深170MM	SOV-200KDO	单扇推拉或 双扇推拉	图号4-2　竖断面图