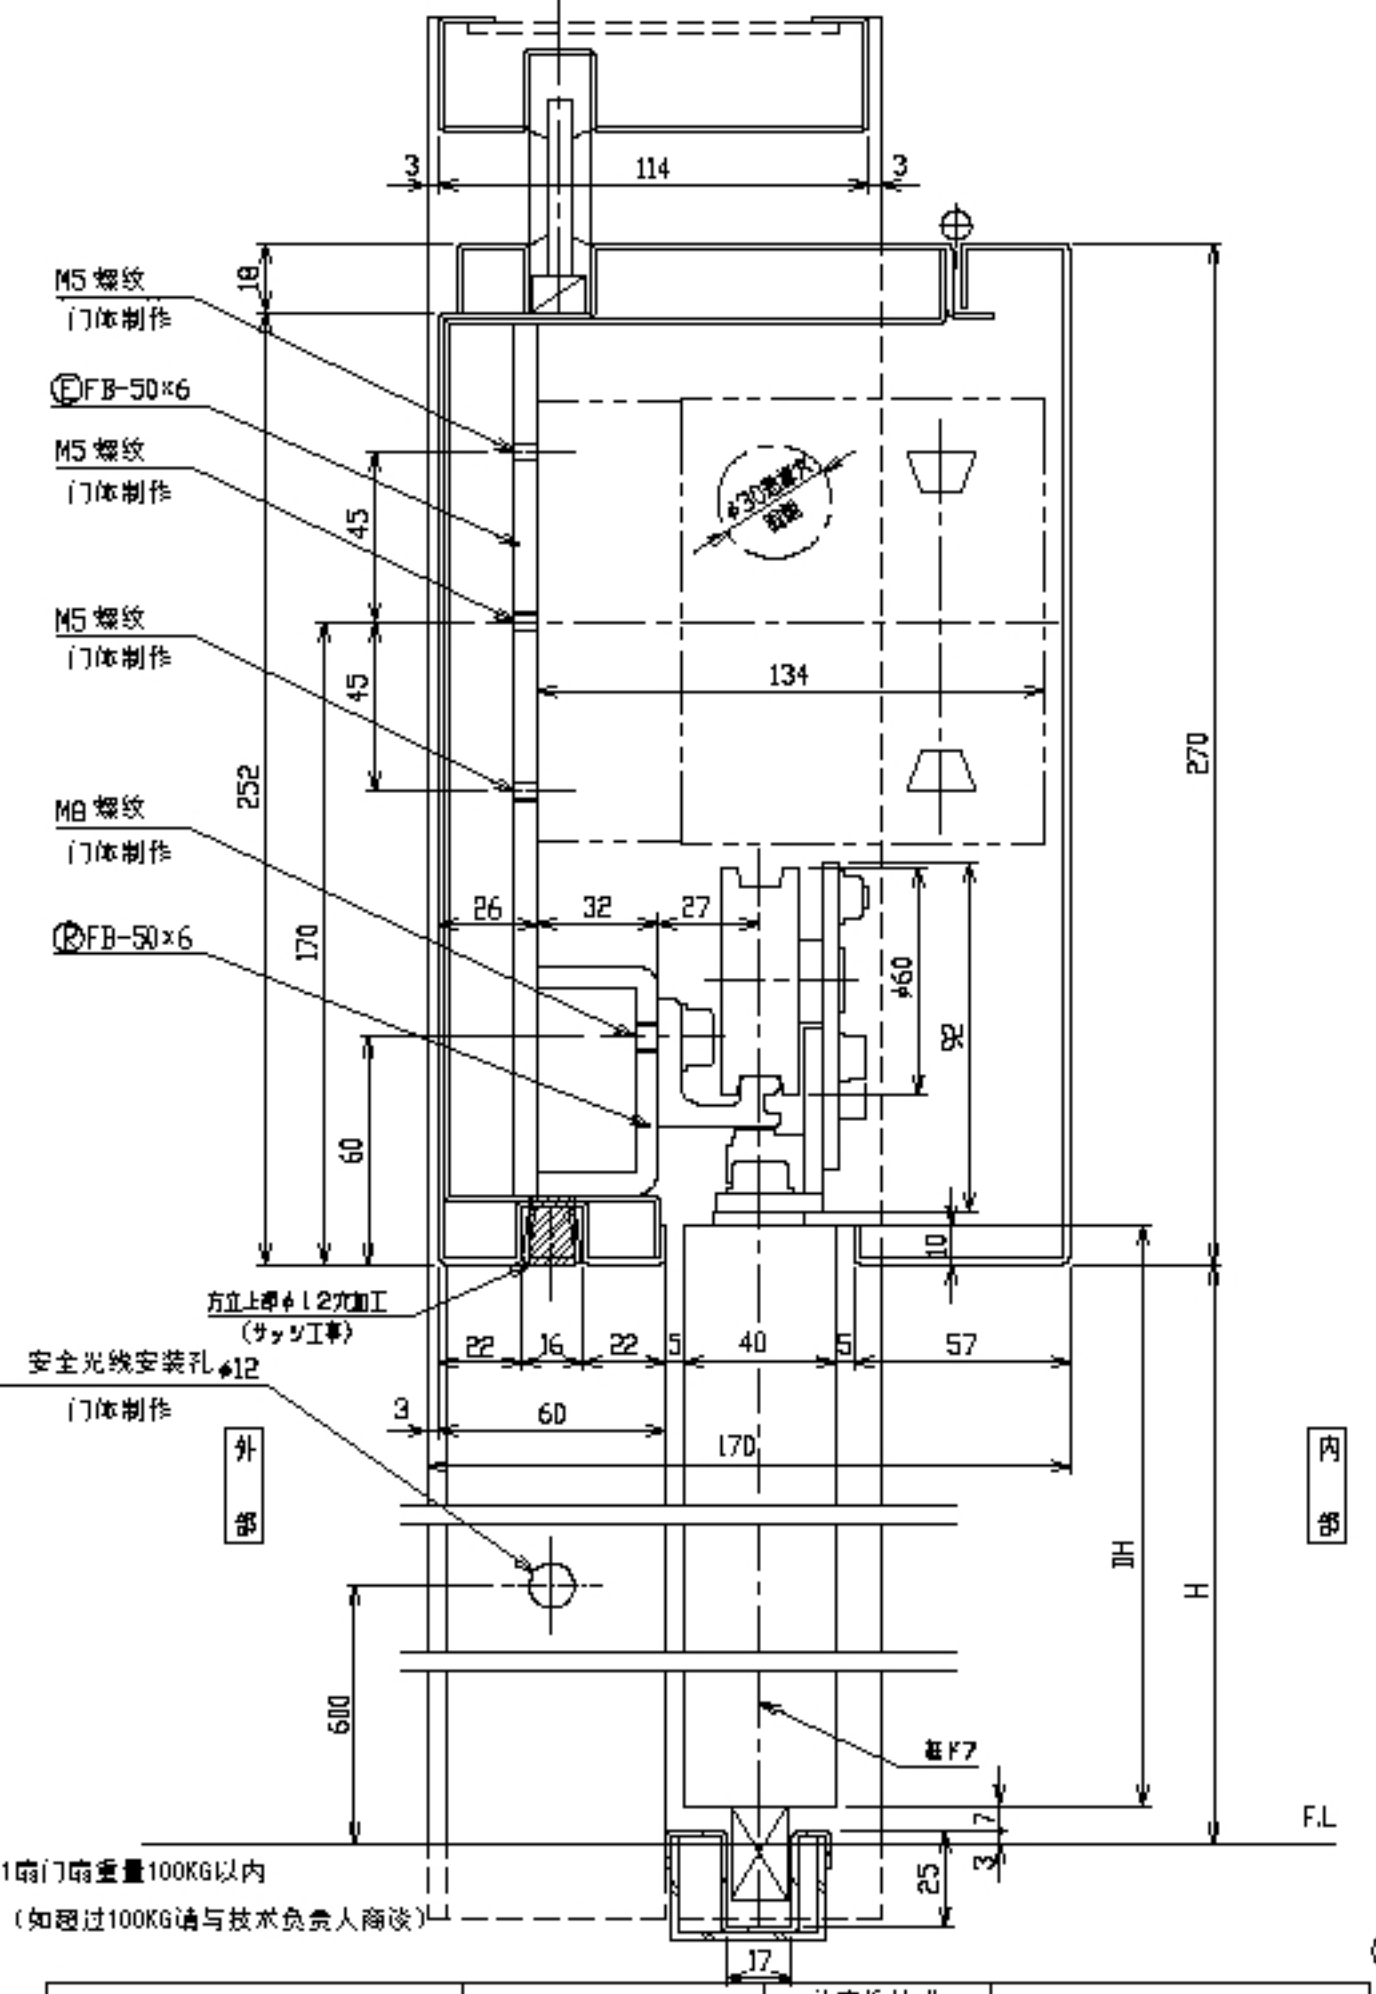

	SOV-200KDC	单扇推拉或双扇推拉	图号 4-8 竖断面图