不锈钢门扉边框出入尺寸布局

SOV-200KDC

自动推拉窗
双扉推拉

5-1
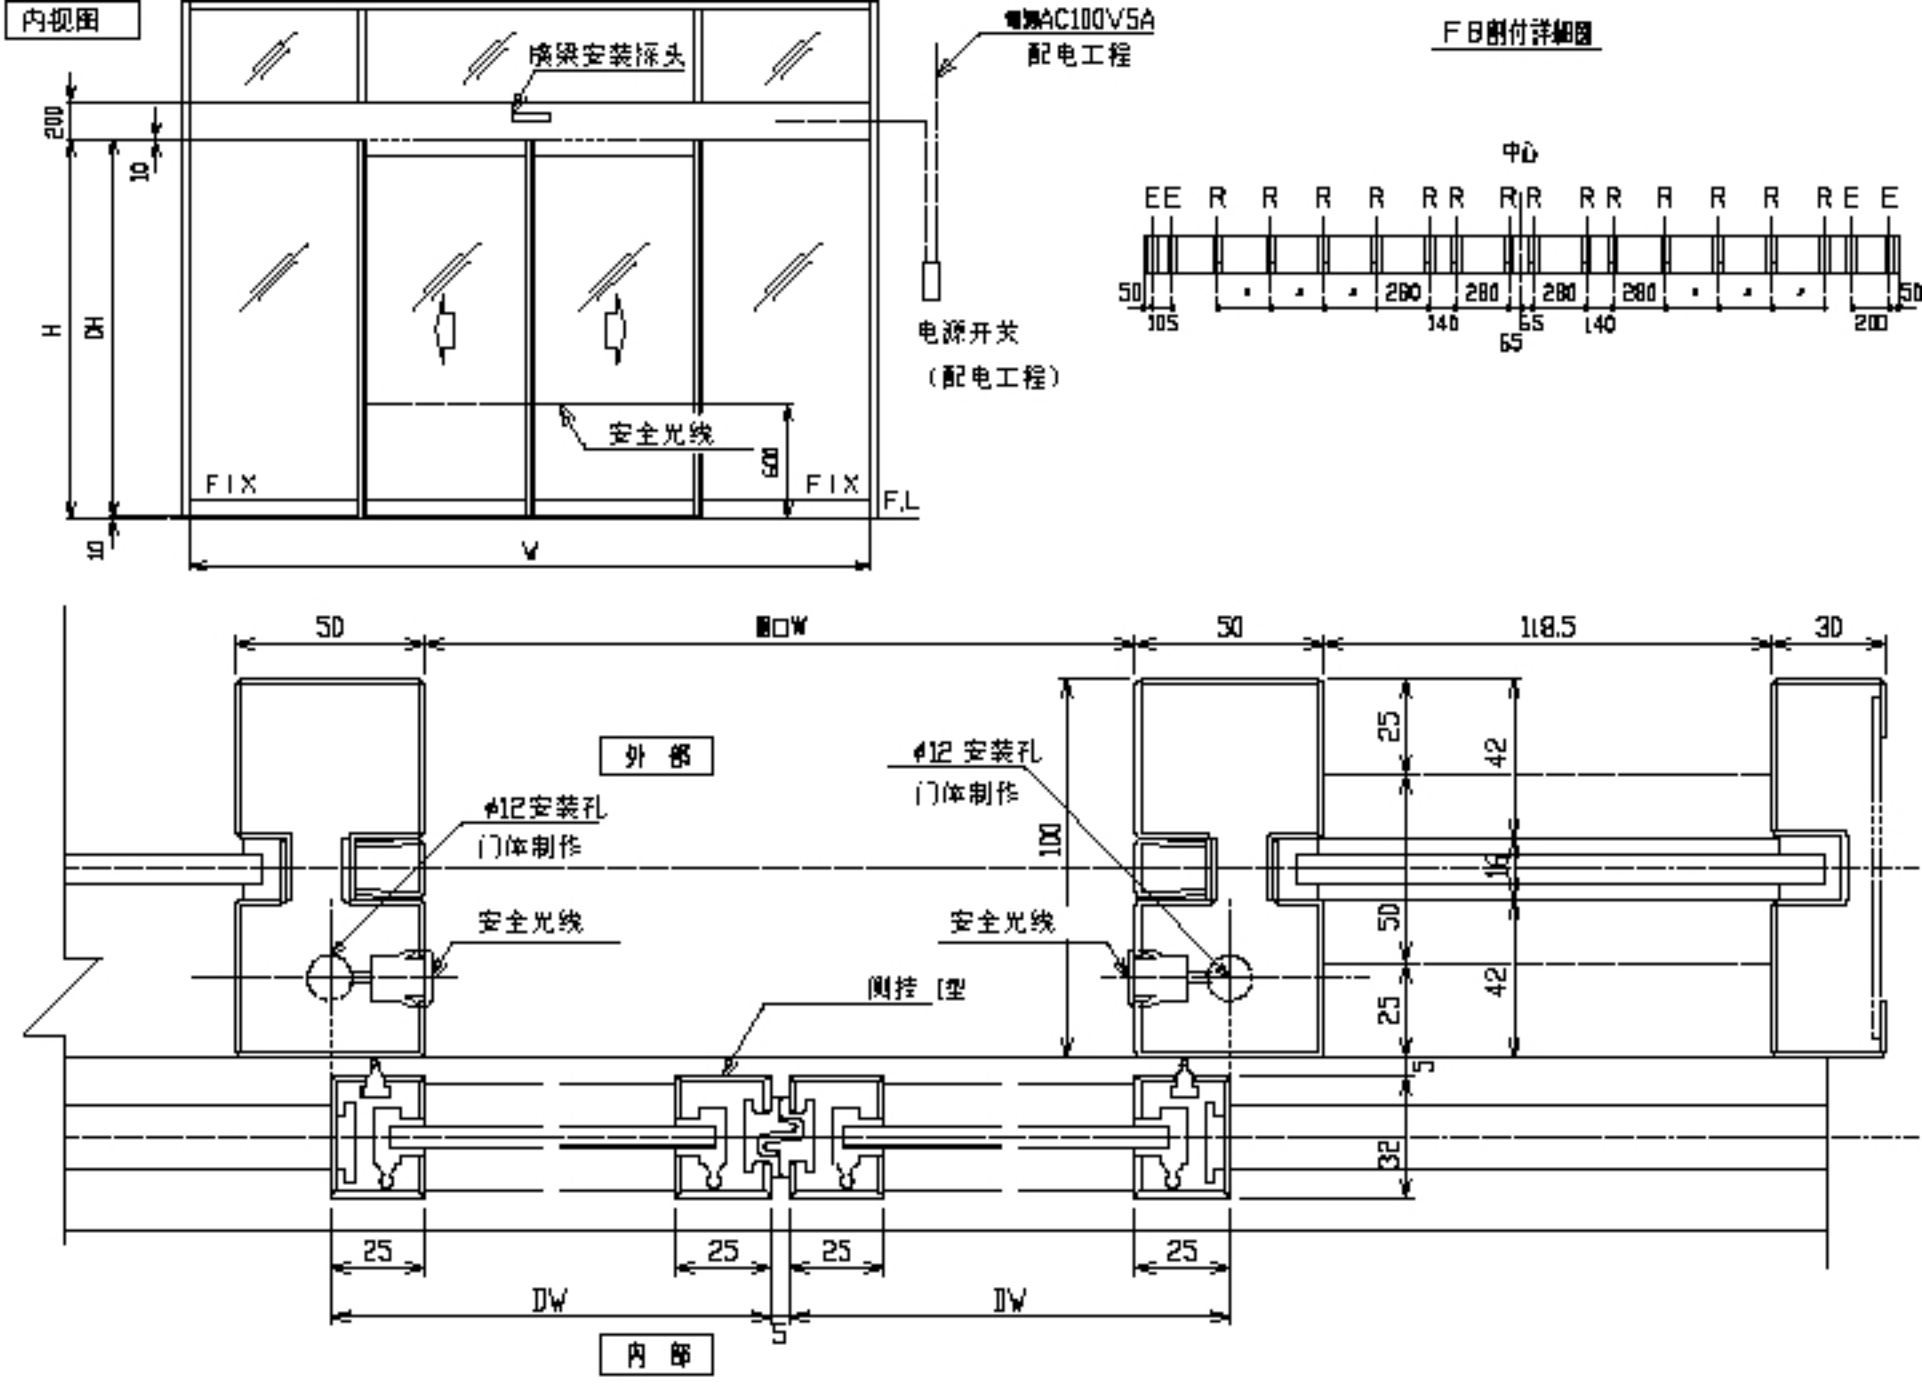
横断面图
FB扉钢分别配置图