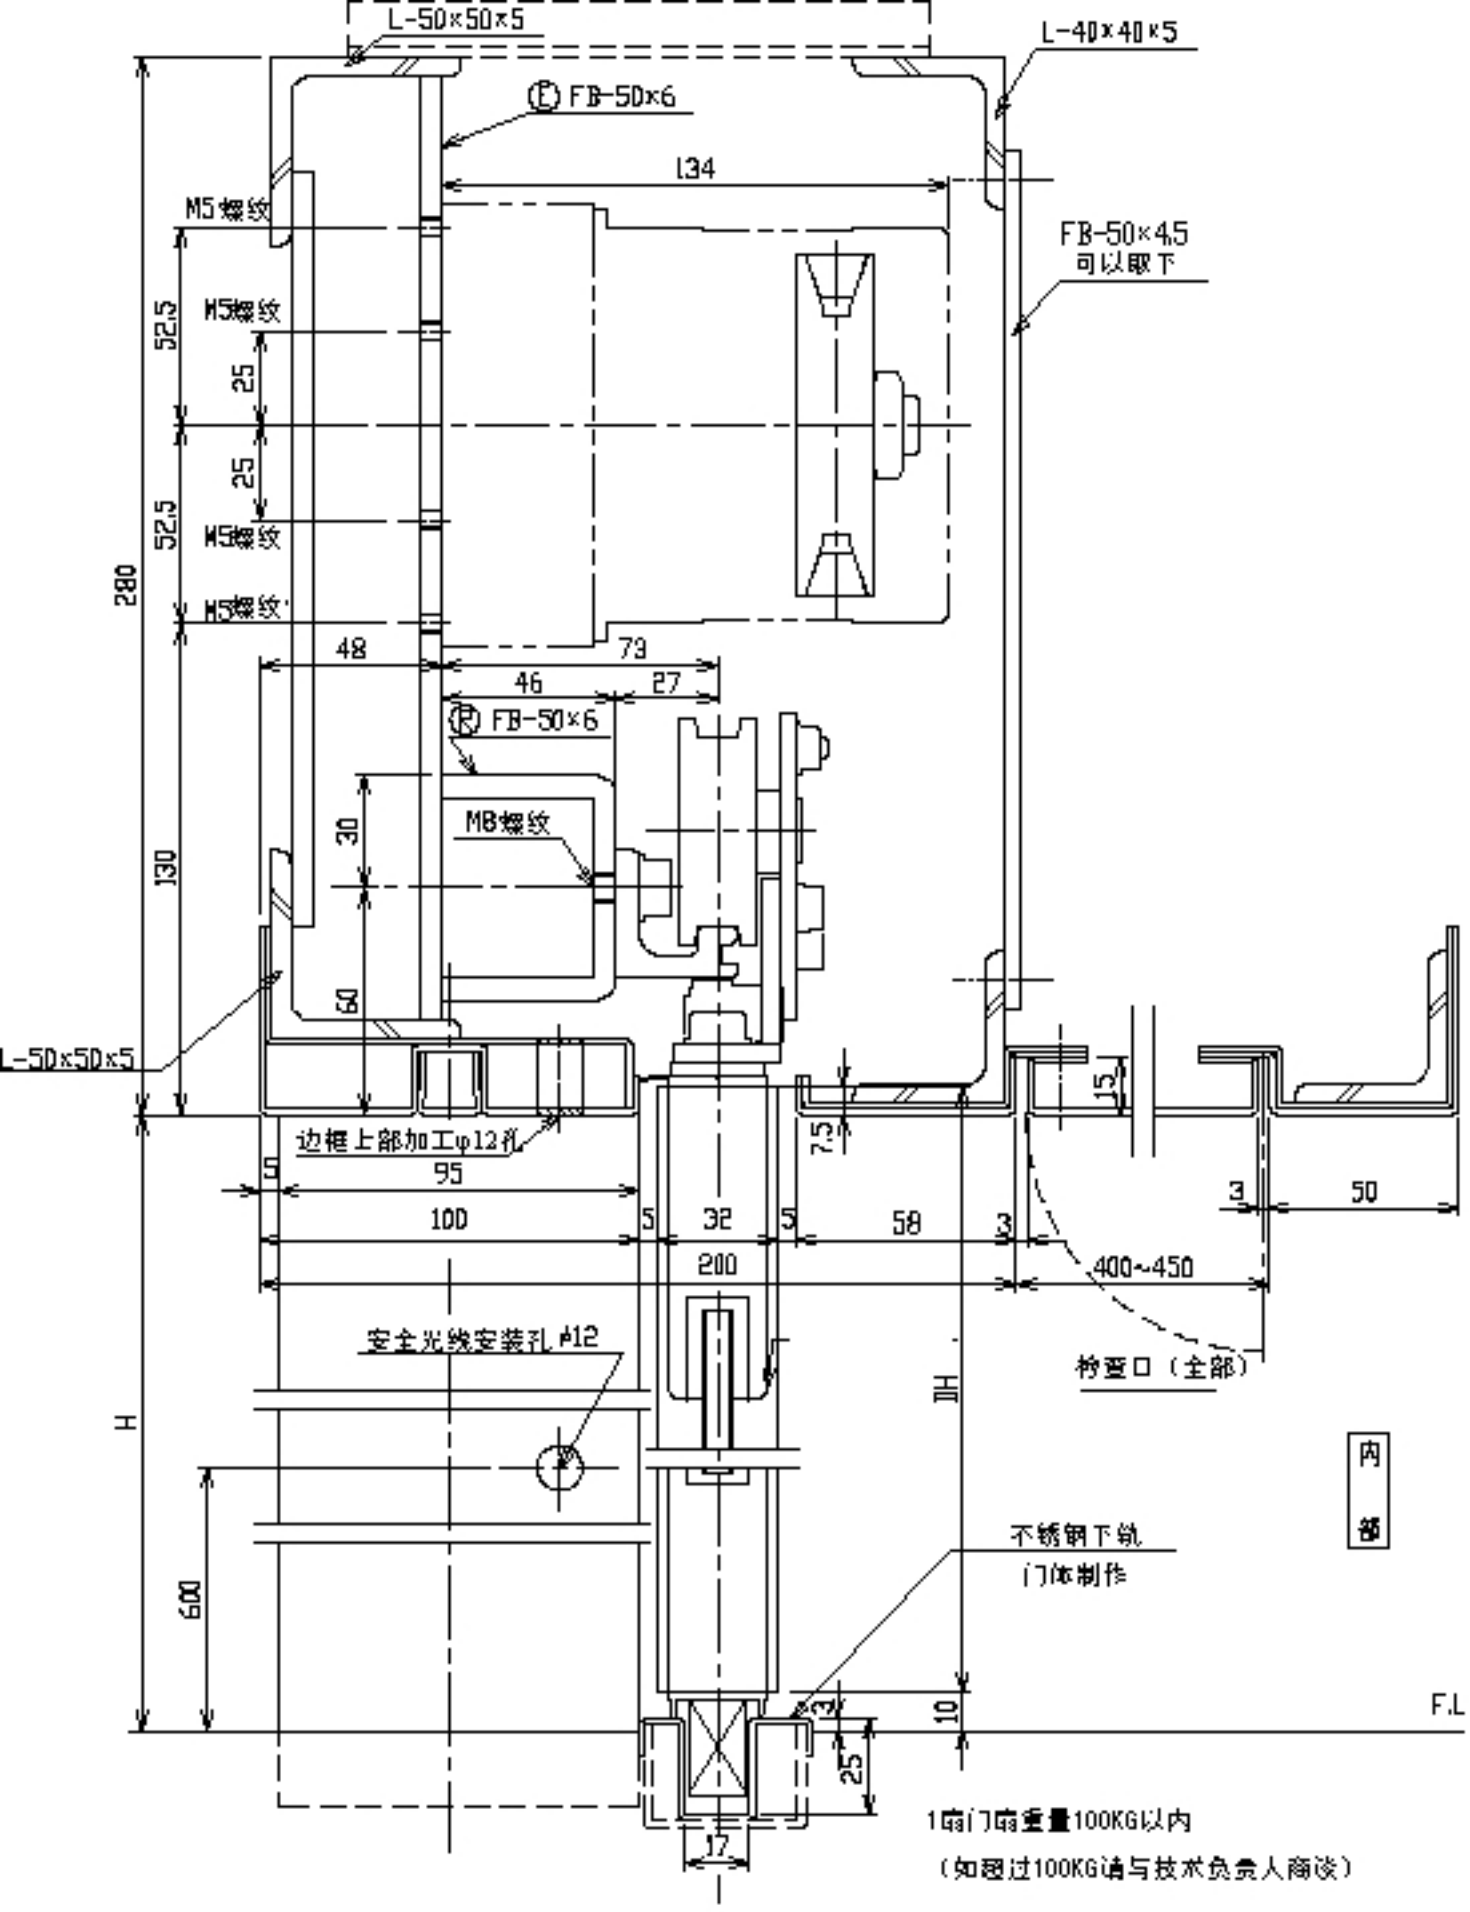

顶部埋入布局	SOV-200KDC	单扇推拉或双扇推拉	图号 6－1 竖断面图