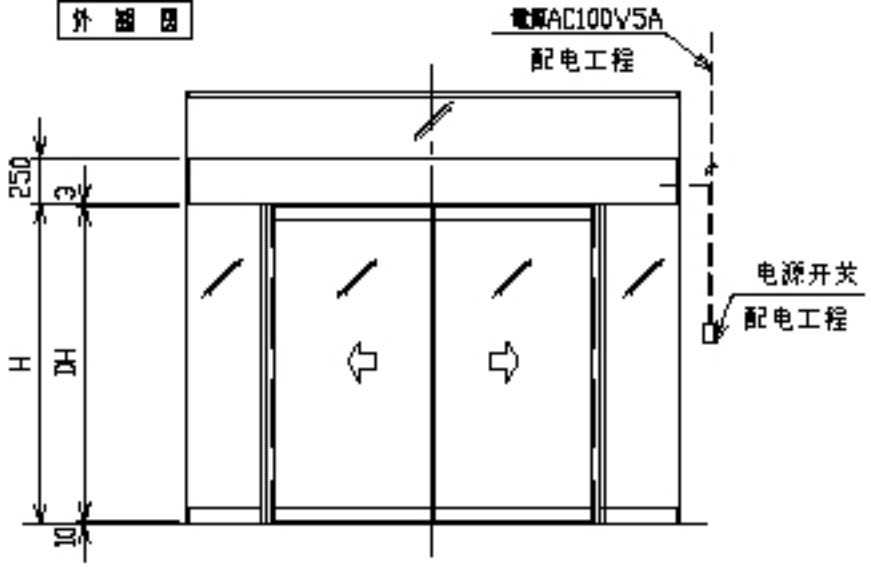


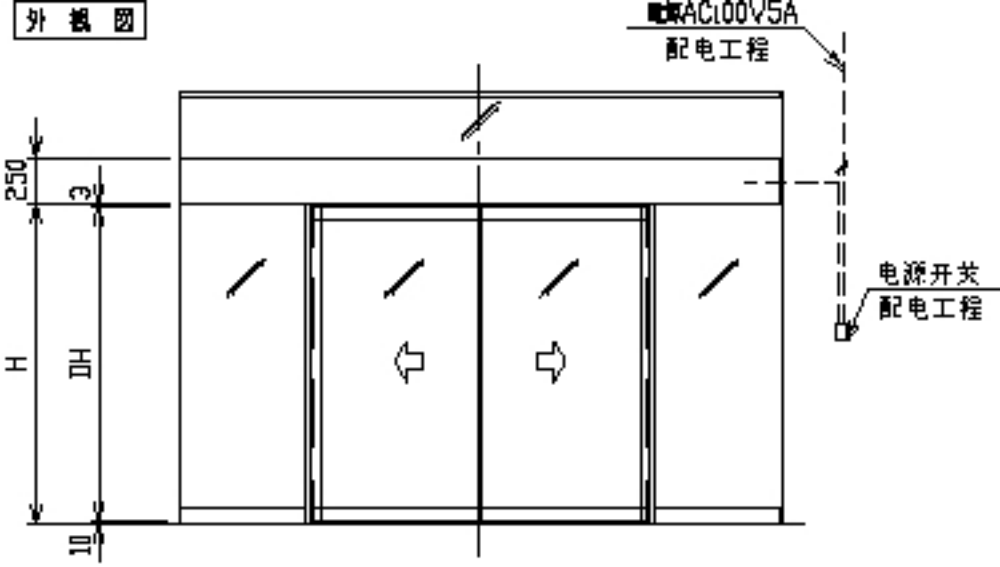


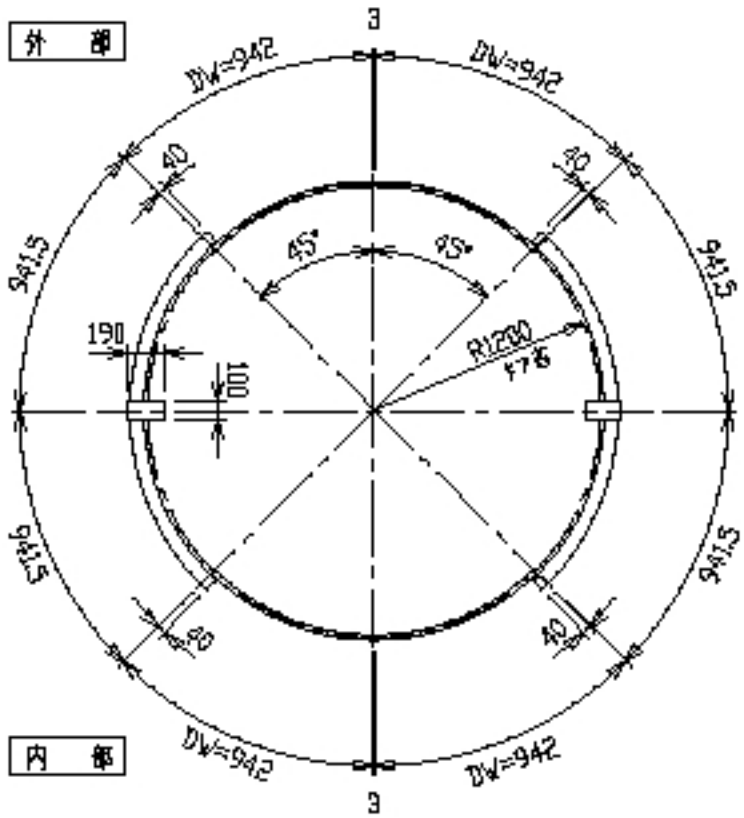


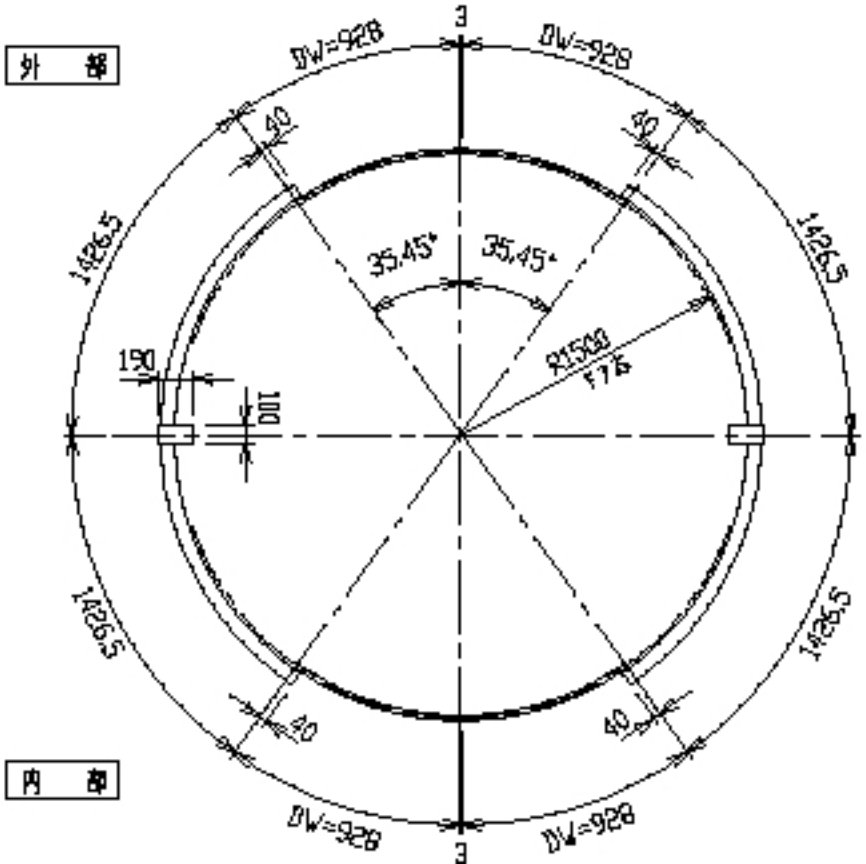


| | |
|---|---|
| 炉门布局 1200R.1500R | |
| SOT-R200 | |
| 双向推拉 | |
| 图号 8-1 | 1200R.1500R 外观图平面图 |