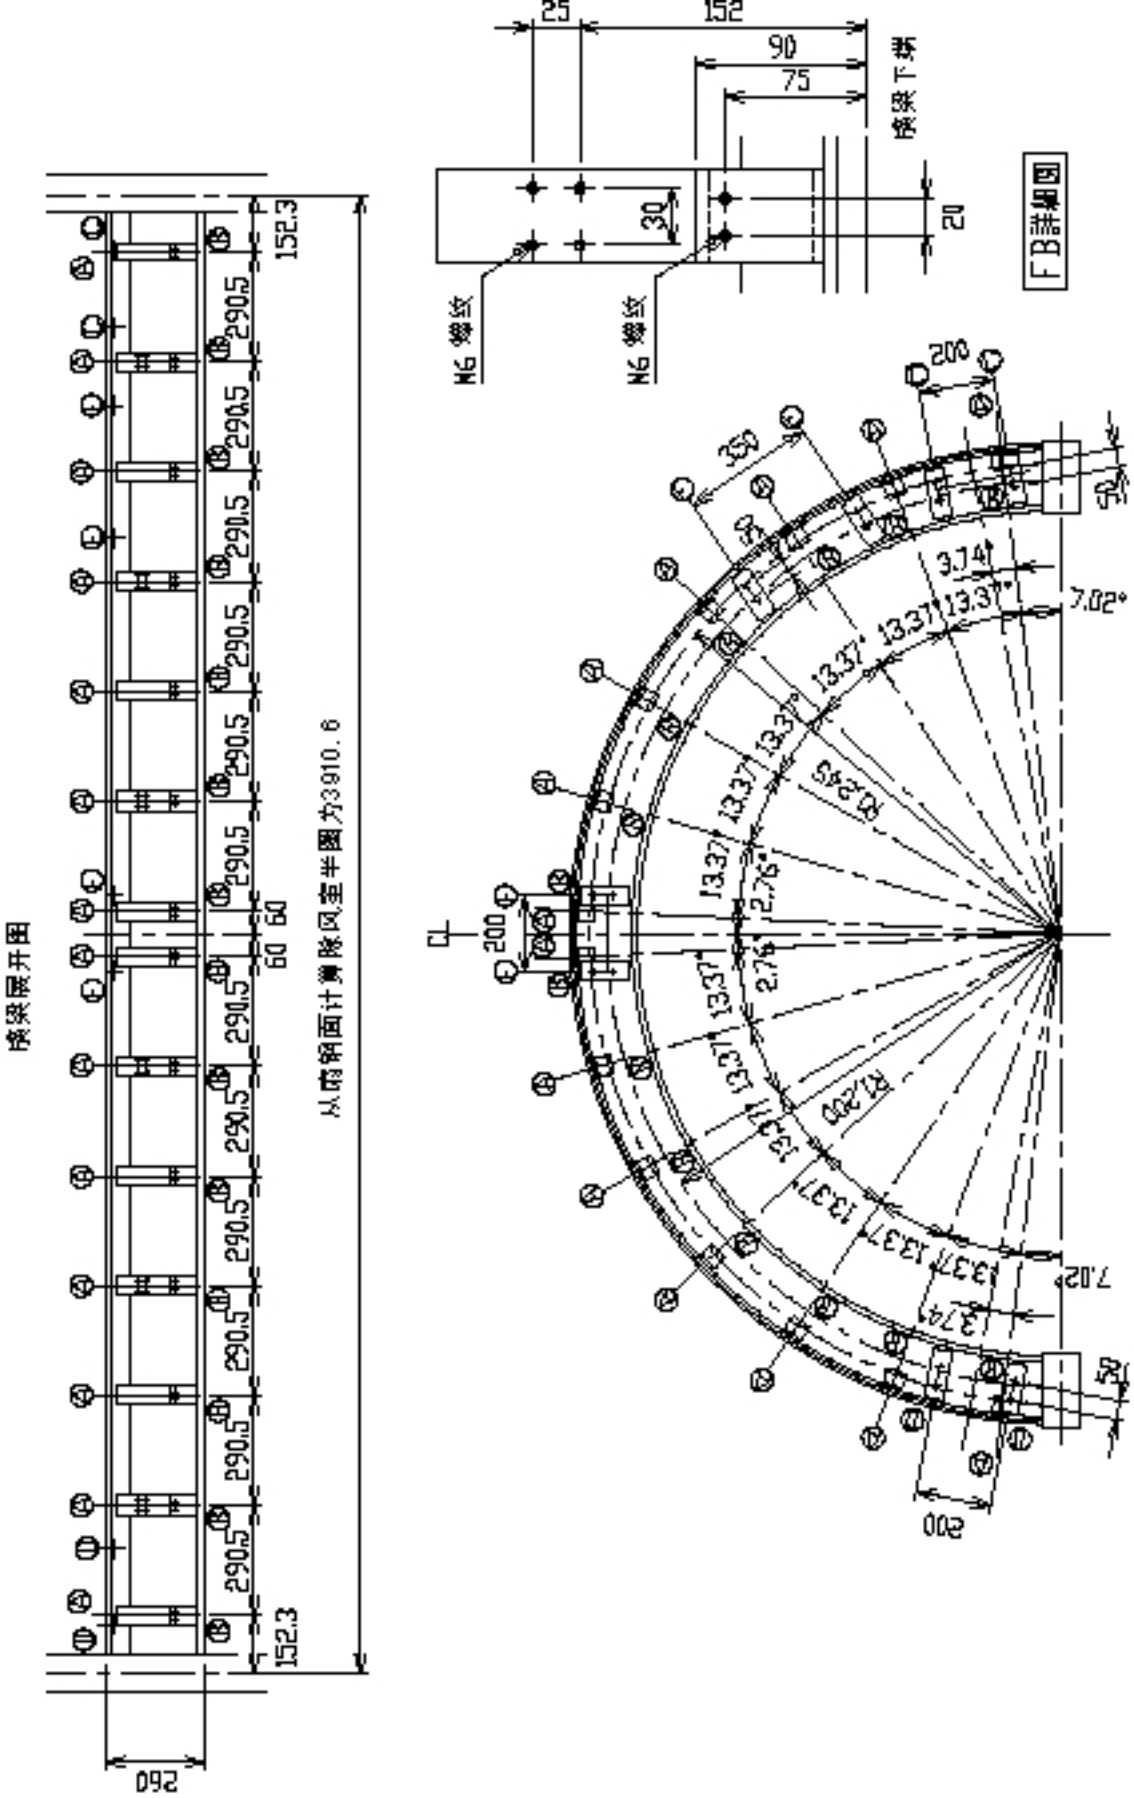

炉门布局	1200R	SOT-R20D	双面推拉	图号8-3 1200R FB割付図