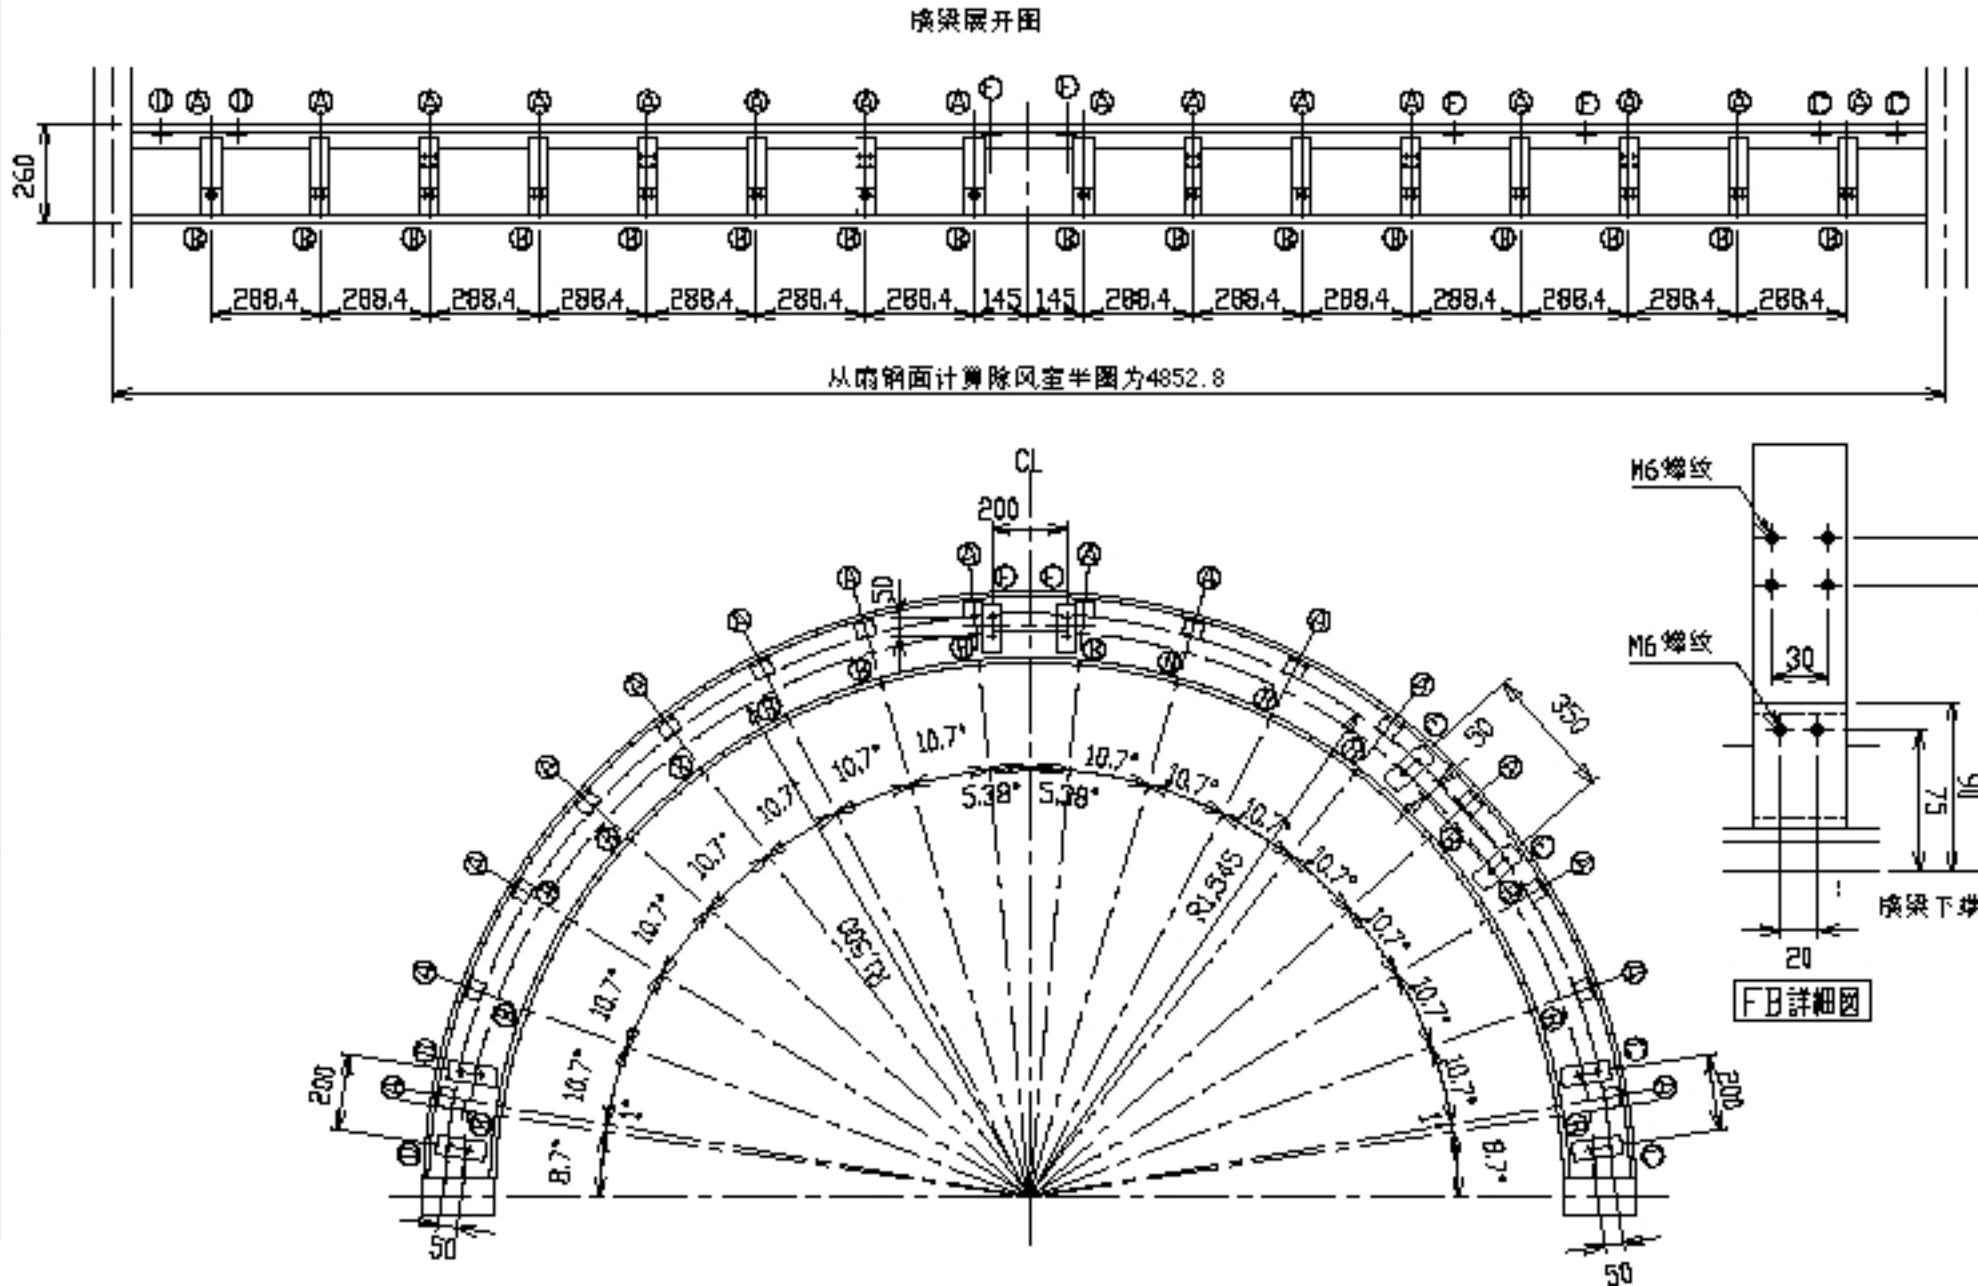

闸门布置 1500R	SOT-R200	双向推拉	图号8-4 1500R FB制作图