




内 置 图

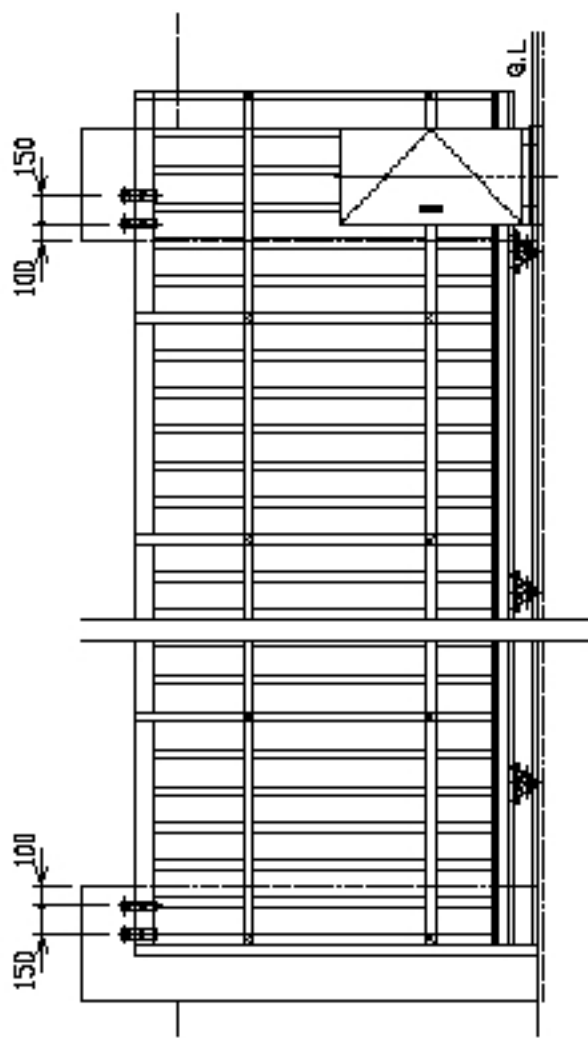

防倾导向轴承

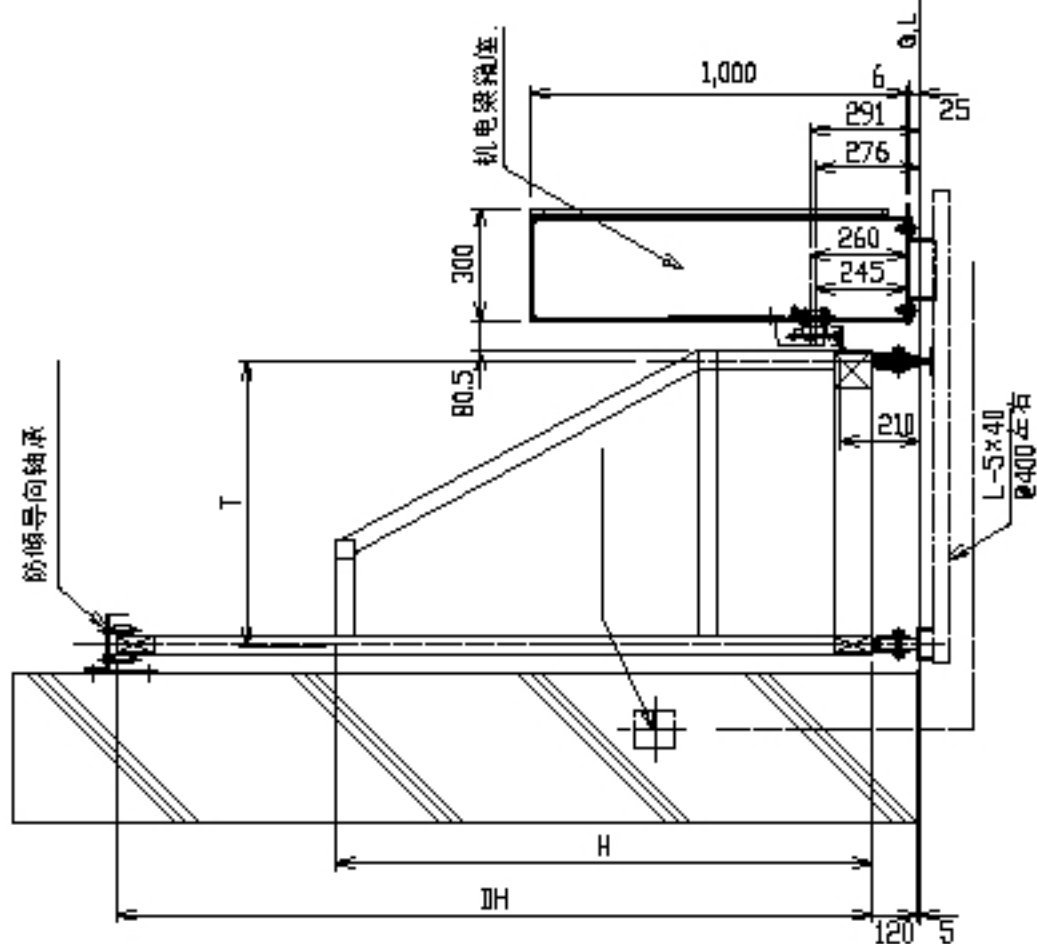

外 部

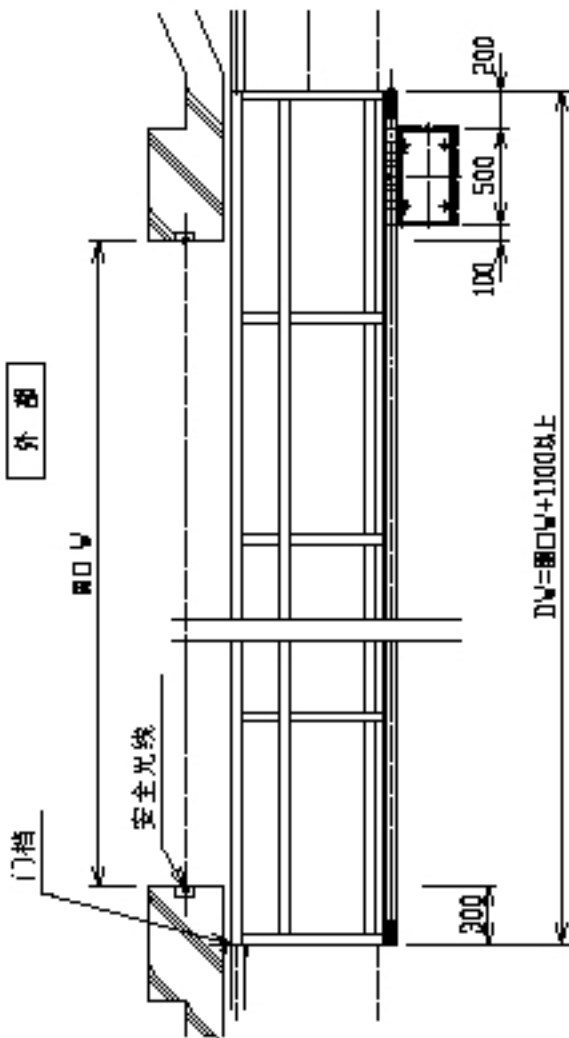

内 部

推拉庭院门布局

GSL-400
GSL-600

电动推拉

图号 9-1

竖断面图